


معلومات ابتدایه ضروری هنگام سروی	درج معلومات به اساس سروی از ساحه
Site ID (سایت)	KDR020
کاندید شماره	1
GPS coordinates	30.972588 66.424438
نام ساحه و منطقه	سپین بولدک
نام ولسوالی و ولایت مربوطه	کندهار، بولدک
(نام ساحاتی که قرار است تحت پوشش سایت بیایند)	پوپل مارکیت
مالیکت زمین (شخصی یا دولتی)	شخصی
مالک جایداد/خانه قابل دسترسی است	بلی
شماره تماس مالک یا سکنه جایداد	حافظ عبدالعلي 0705310067
شخصی/کرایه	شخصی
مالک جایداد با نصب سایت و شرایط افغان تیلی کام راضی است	بلی
موافقه ابتدایی ساحوی با مالک جایداد صورت گرفت؟	بلی
نوعیت سایت (سریام یا روی مین)	سریام
چگونگی ساحه (شهری، روستایی، دوردست) یا VIP	روستایی
سرک که واسطه نقلیه تردد بتواند دارد	بلی
آیا به سرک جهت تردد واسطه ضرورت است	نه خیر
چه مقدار سرک تردد واسطه ضرورت است (به متر)	
در صورتیکه کاندید سایت سریام تعمیرات باشد	۷
نوعیت تعمیر (مسکونی/تجارتی)	تجارتی
تعداد منازل	۳
ارتفاع تعمیر	۷ متر
راه رسیدن به بام (زینه بیرونی داخلی)	زینه داخلی
امکان جابجایی وسایل سریام با افراد و کارگرها است؟	نه خیر
امکان جابجایی وسایل سریام با کرین است؟	بلی
ظاهرآ تعمیر قابلیت برداشت سیات را دارد؟	بلی
نوعیت سریام (رنگ کانکری یا گداری)	رنگ کانکری
مساحت موجود سریام (طول و عرض)	9*4
تاور مورد نیاز (گاید ماست کیبلی)	گاید ماست کیبلی
ارتفاع تاور مورد نیاز	20 متر ✓
ارتفاع مجموعی تاور و تعمیر از سطح زمین منزل	25 متر ✓
در صورتیکه کاندید سروی در حویلی یا زمین جایداد باشد	

	نوعیت ساحه (ساحه باز یا ساحه محاط)
	مساحت موجود (طول و عرض)
	مساحت مورد نیاز سایت (طول عرض)
	نوعیت احاطه در صورت ضرورت
	محل بودباش گارد در صورت ضرورت
CMT	تاویر (کیلی روی زمین یا سلف سپورت)
	ارتفاع تاویر مورد نیاز
بلی	امکانات وصل ترانس میشن سایت (TX type)
لازم است	سایه بان و سلب برای وسایل مخابراتی (BTS and all racks)
لازم است	سایه بان و سلب مورد نیاز جنراتور و تانکر
بلی	امکانات نصب سولر است؟
بلی	ساحه کافی برای سول موجود است؟
نه خیر	برق شهری در ساحه وجود دارد؟
	فاصله برج برق از ساحه سایت
کندهار	تیم سروی
وارث یاسین / محمد داود ذاکری	نام
RF / Civil	دیپارتمنت
744447118	شماره
	سکیج ساحه سایت (ترتیب و ضم رپور سروی شود)
	عکسهای پانارومیک از ساحه گرفته شود
	خط دید وصل مایکروویف با تیم از ساحه باید چک و تایید شود
	خدمات سلام در ساحه موجود است؟
	کیفیت خدمات سلام در ساحه
(New CMT Tower having 1m x 1m Base)	
	نظریات:

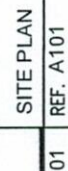

SCALE: 1:75

REVISION NO	REVISION	تعداد	تاریخ	DESCRIPTION	توضیحات

LEGEND:

	CRUSHED ROCK		POC (PLASTER)
	RCC		GROUND LEVEL

PROJECT TITLE / NO.:
GSM SITES
غندمان بیرونی:
مخابرات وای فای امن

DRAWING TITLE:
GENERATOR FOUNDATION
حسابات سازه ای ژنراتور

DRAWN BY: _____
 CIVIL TEAM
 CHECKED BY: _____

CHECKED BY:

APPROVED BY: _____ من المصور:

SCALE:

ACTUAL DATE:



ISSUE DATE: _____
DRG.NO: 02

OWNER:
AFGHAN TELECOM

سلام | Saltram Telecommunication Company
K A B U L
A F G H A N I S T A N

Notes:

1. The foundation is adopts reinforced concrete, the concrete is C20; (C20:compressive strength is 20N/mm²); the foundation lays on a 10cm thick crush stone pad;
2. Ø12: mild steel, rebars strength 210N/mm²
3. minimum concrete cover for rebar is 3.5cm,
4. All units are in cm
5. All edges of the Slab should be curve

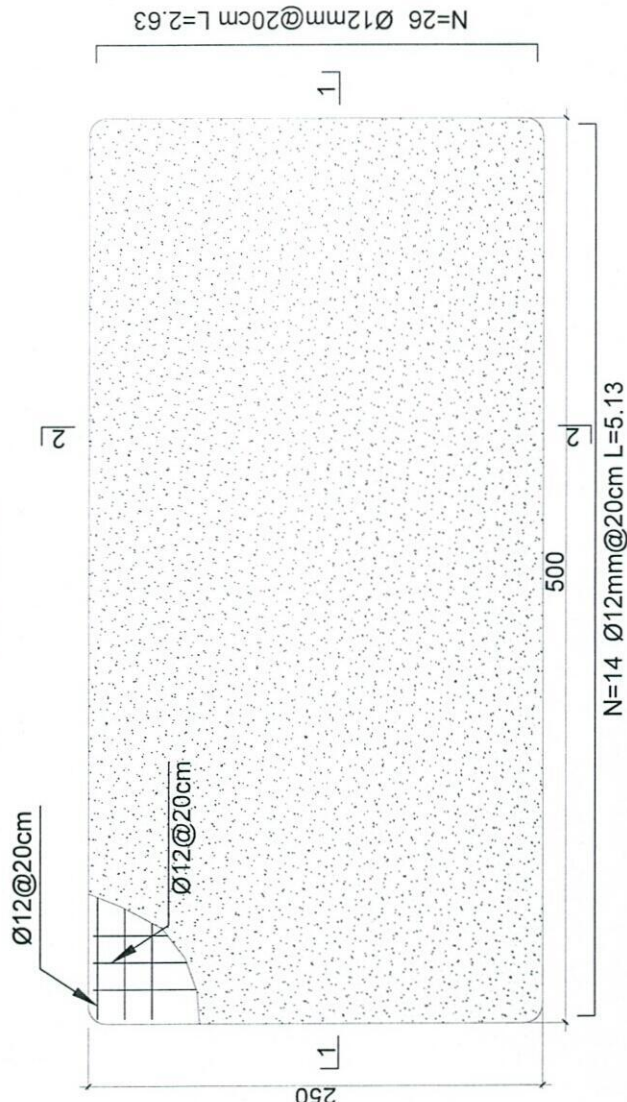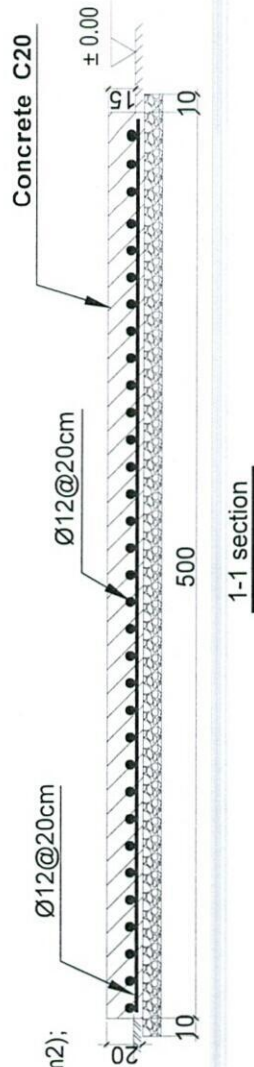

Generator Foundation

GENERATOR FOUNDATION

02	REF. A102
----	-----------

SCALE: 1:25

N=14 Ø12mm@20cm L=5.13

N=26 Ø12mm@20cm L=2.63

REVISION RECORDS

REVISION NO	DATE	DESCRIPTION
1	24/02/2025	Issued for construction

LEGEND:



PROJECT TITLE / NO:

GSM SITES

مکان های GSM

DRAWING TITLE:

SUN SHELTER FOR GENERATOR

سایه بان برای ژنراتور

DRAWN BY:

CIVIL TEAM

CHECKED BY:

APPROVED BY:

SCALE: 1/75

ACTUAL DATE:

24/02/2025

ISSUE DATE:

24/02/2025

OWNER:

AFGHAN TELECOM

مالك پروژه:


راه ارتباطی

سلام


Salam Telecommunication Company

KABUL


AFGHANISTAN

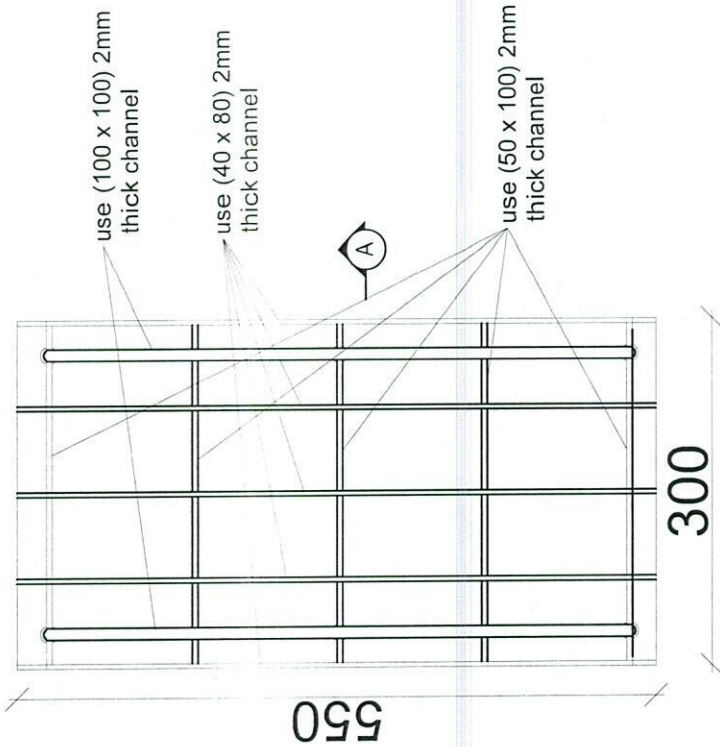

use 5 trusses

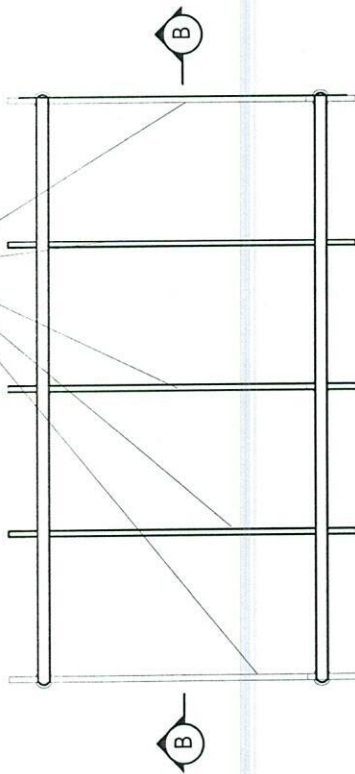

use 24 Gage GI sheet

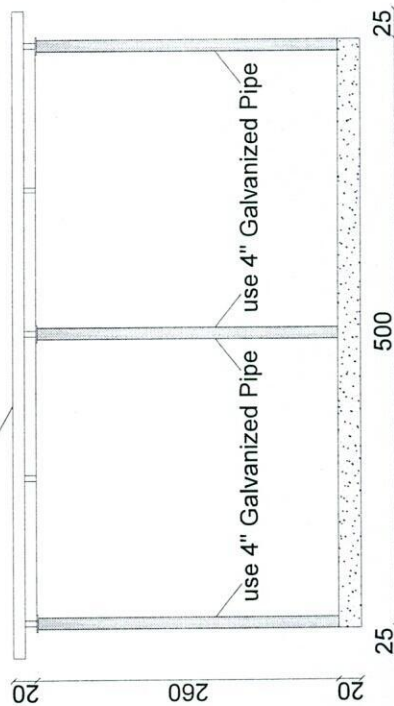


Section B-B

SUN SHELTER FOR GENERATOR

REF. A103

SCALE: 1:75

[Handwritten signature]

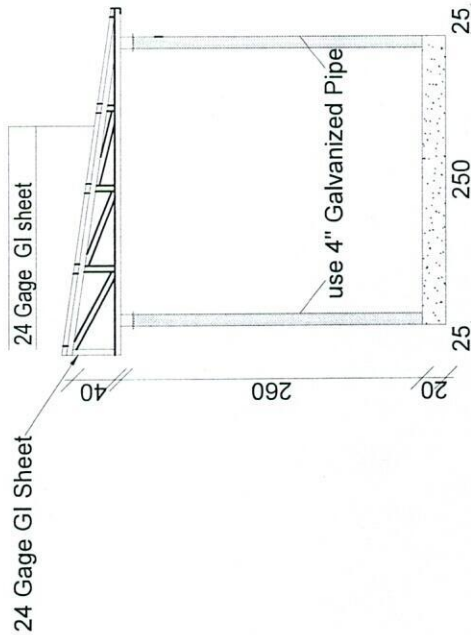


Section AA



[illegible]

Notes:

1. The foundation is adopts reinforced concrete, the concrete is M20; (M20:compressive strength is 20N/mm²); the foundation lays on a 10cm thick crush stone pad;
2. Ø12: mild steel, rebars strength 210N/mm²
3. minimum concrete cover for rebar is 3.5cm,
4. All units are in cm
5. All edges of the Slab should be curve

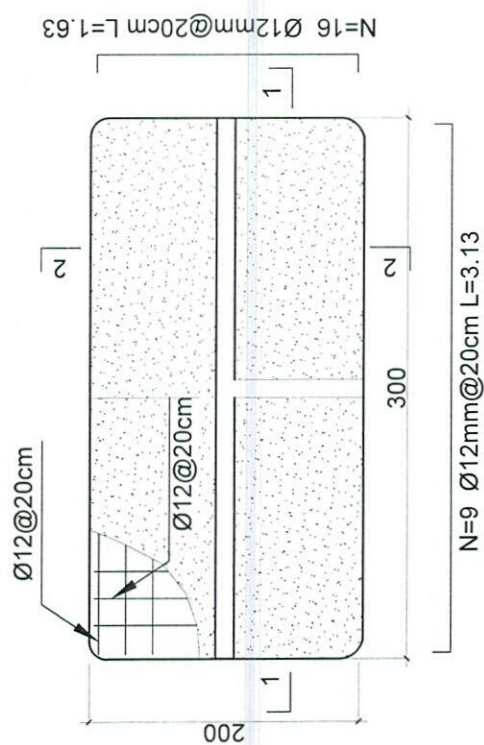

Outdoor BTS Foundation

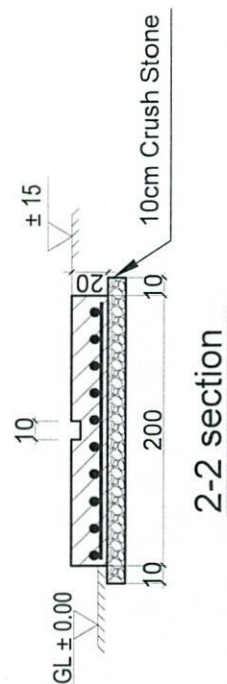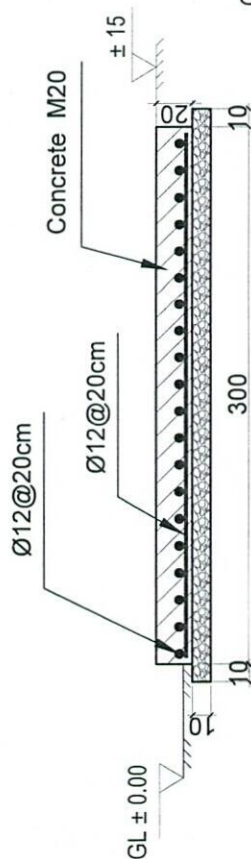


ZTE OUTDOOR BTS FOUNDATION

REF. A104


SCALE: 1:25

04

REVISION RECORDS		تغییرات
REVISION NO	DATE	DESCRIPTION
01	24/03/2025	تغییرات
LEGEND:		توضیحات:
DESIGNED BY:		طراح:
CHECKED BY:		بررسی کننده:
APPROVED BY:		تایید کننده:
SCALE:		مقیاس:
ACTUAL DATE:		تاریخ واقعی:
ISSUE DATE:		تاریخ انتشار:
OWNER:		مالک پروژه:
AFGHAN TELECOM		
SUN SHELTER FOR ZTE BTS		
REF. A105		
05		

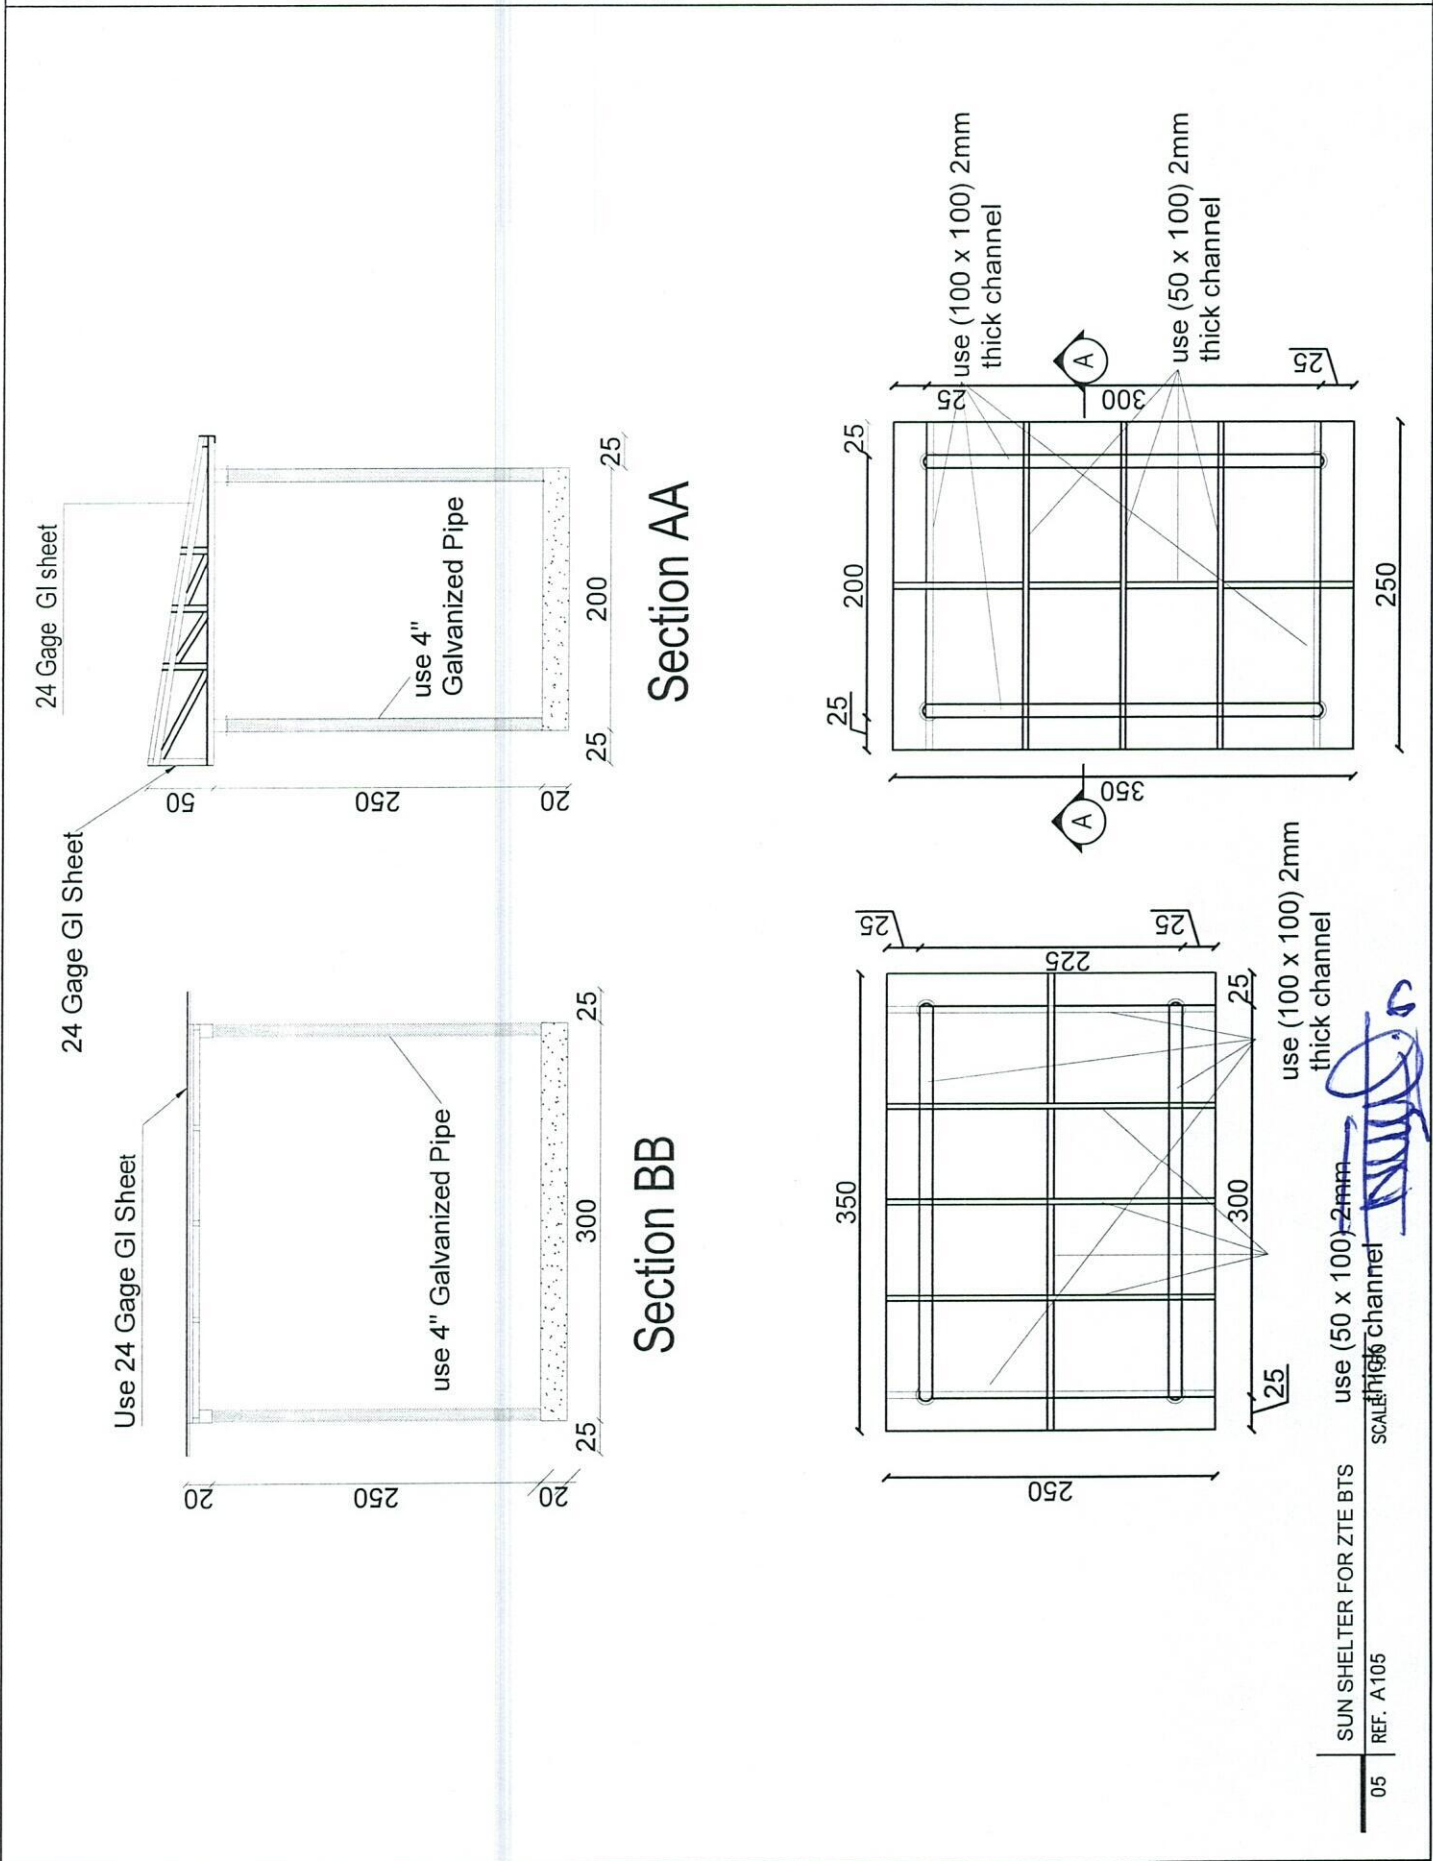


Guyed Tower Foundation -1

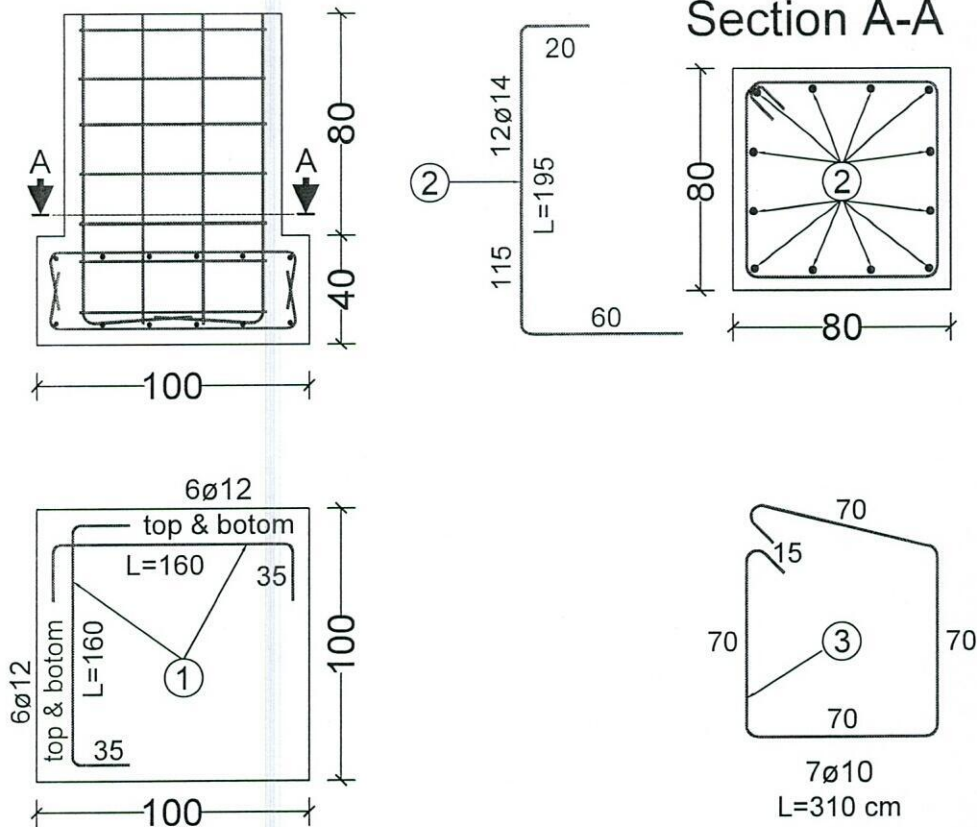

20m - Guyed Tower Foundation -1 (For One Foundation)					
BAR TYPE	DIA (mm)	LENGHT (cm)	NO OF BARS	UNIT WT (kg/m)	TOTAL WT (kg)
1	Ø12	160	24	0.89	34.18
2	Ø14	195	12	1.21	28.31
3	Ø10	310	7	0.62	13.45
TOTAL WEIGHT OF STEEL. (kg)					75
LEAN CONCRETE VOLUME. (Cu.m)					0.12
REINFORCED CONCRETE VOLUME. (Cu.m)					0.912
EXCAVATION. (Cu.m)					2.9
REINFORCEMENT STEEL.					S420
CONCRERE.					C20


[Handwritten signature]

Foundation For Cable - 2

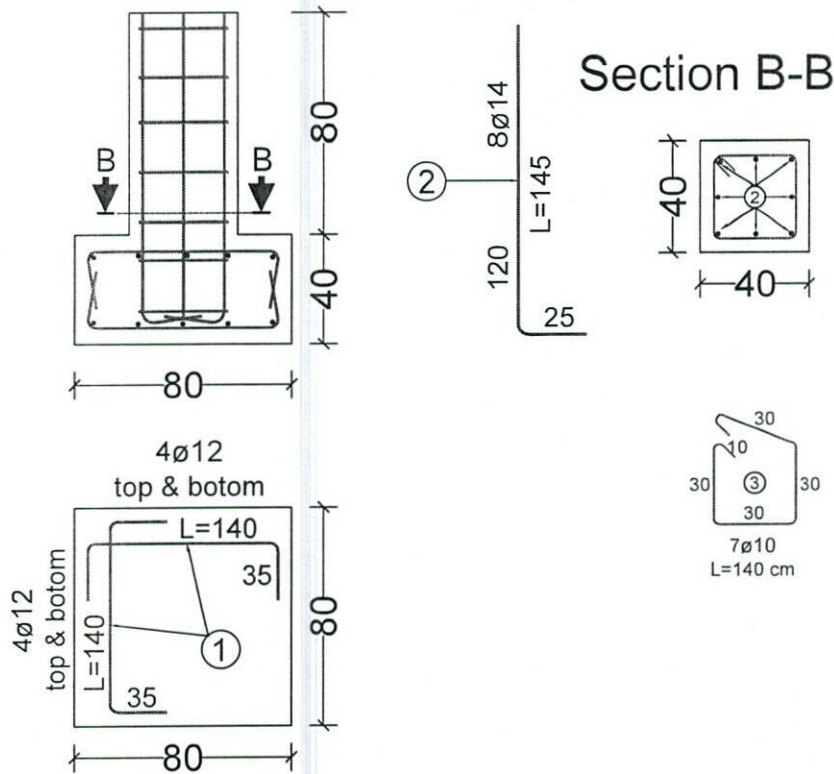


20m - Foundation For Cable -2 (For One Foundation)					
BAR TYPE	DIA (mm)	LENGHT (cm)	NO OF BARS	UNIT WT (kg/m)	TOTAL WT (kg)
1	Ø12	140	16	0.89	19.94
2	Ø14	145	8	1.21	14.04
3	Ø10	140	7	0.62	6.08
TOTAL WEIGHT OF STEEL. (kg)					40
LEAN CONCRETE VOLUME. (Cu.m)					0.12
REINFORCED CONCRETE VOLUME. (Cu.m)					0.4
EXCAVATION. (Cu.m)					1.61
REINFORCEMENT STEEL.					S420
CONCRERE.					C20

[Handwritten signature]

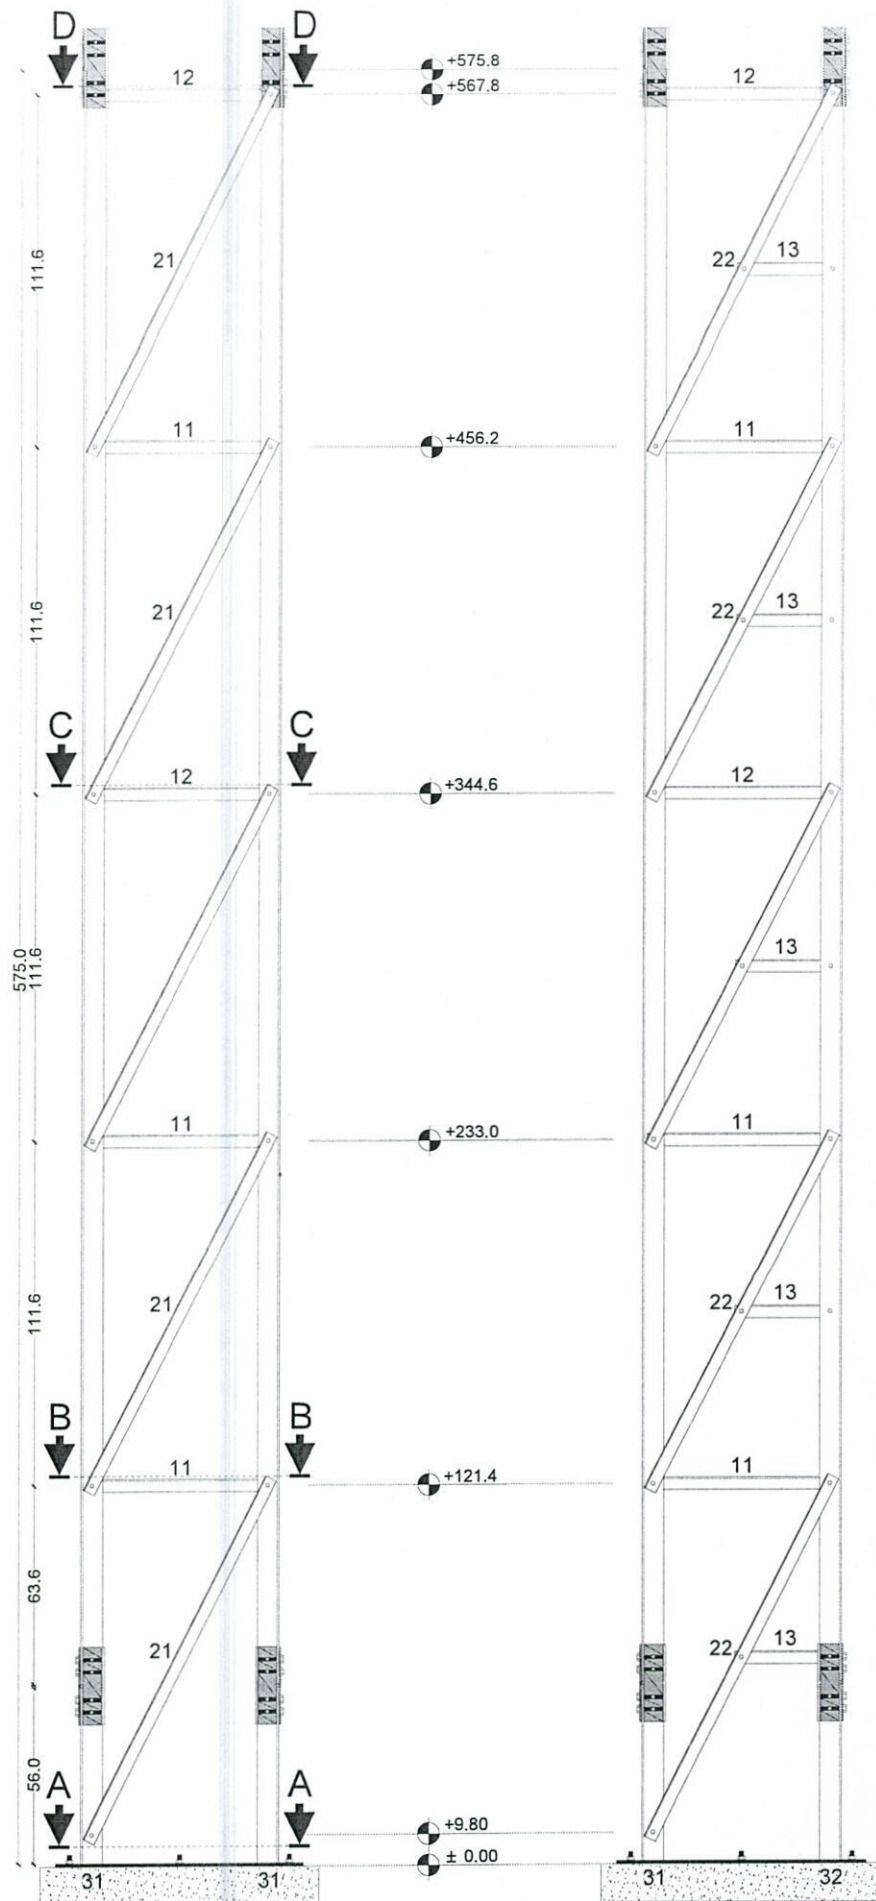


Section (1)

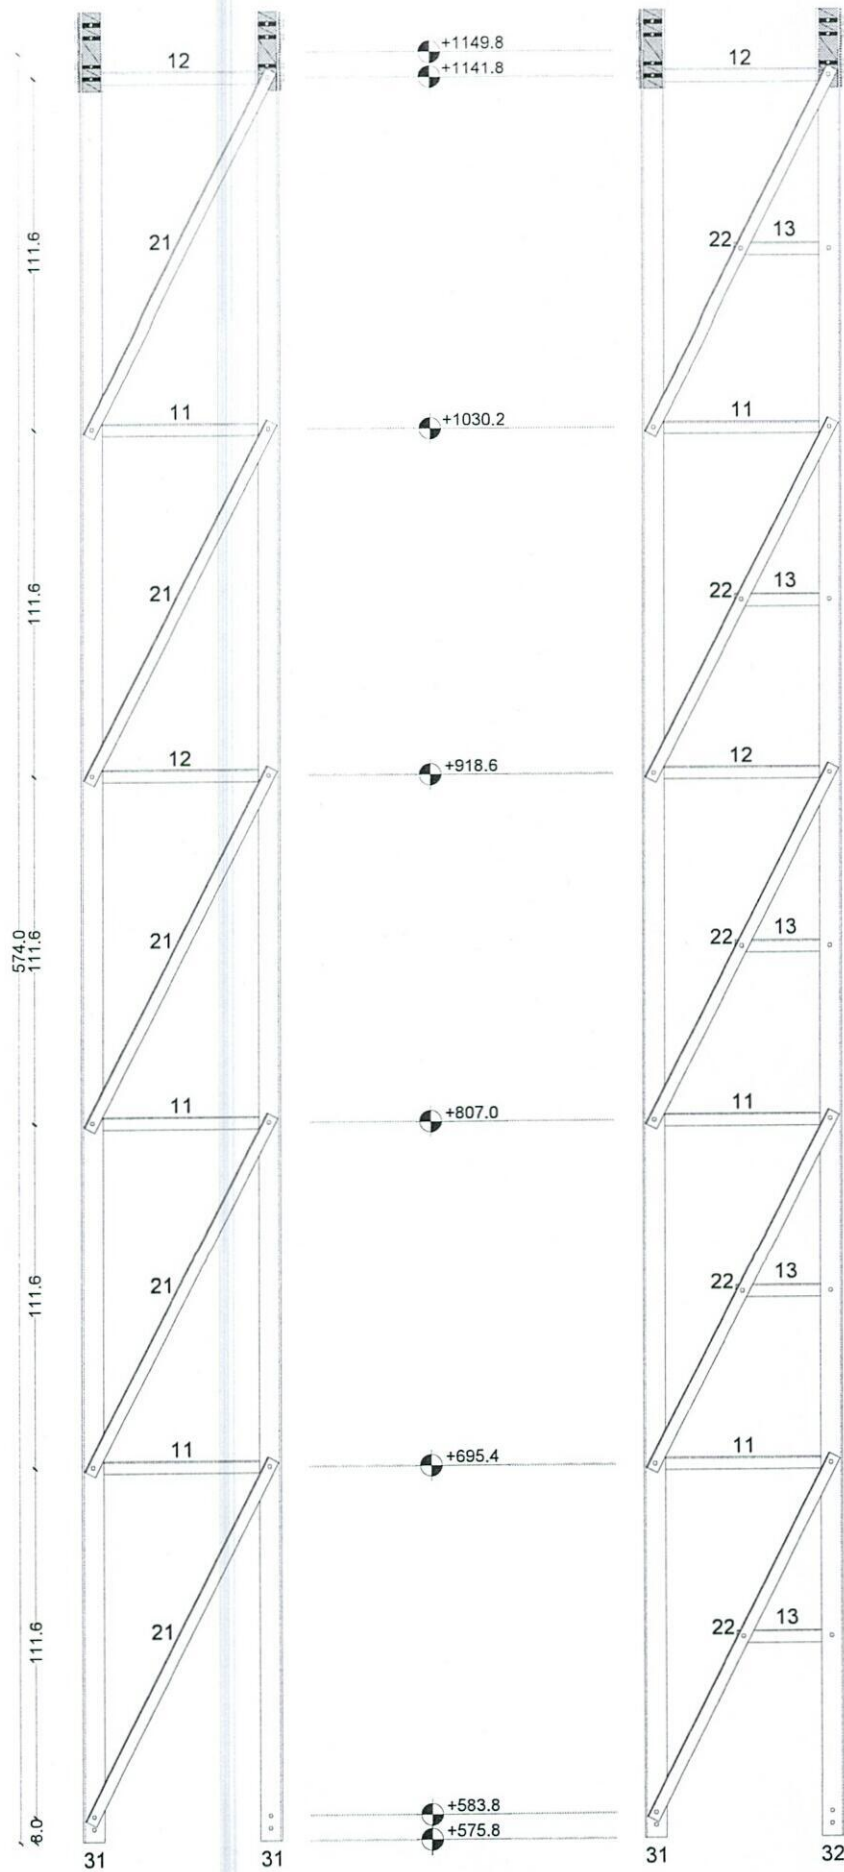


Section (2)

[Handwritten signature]

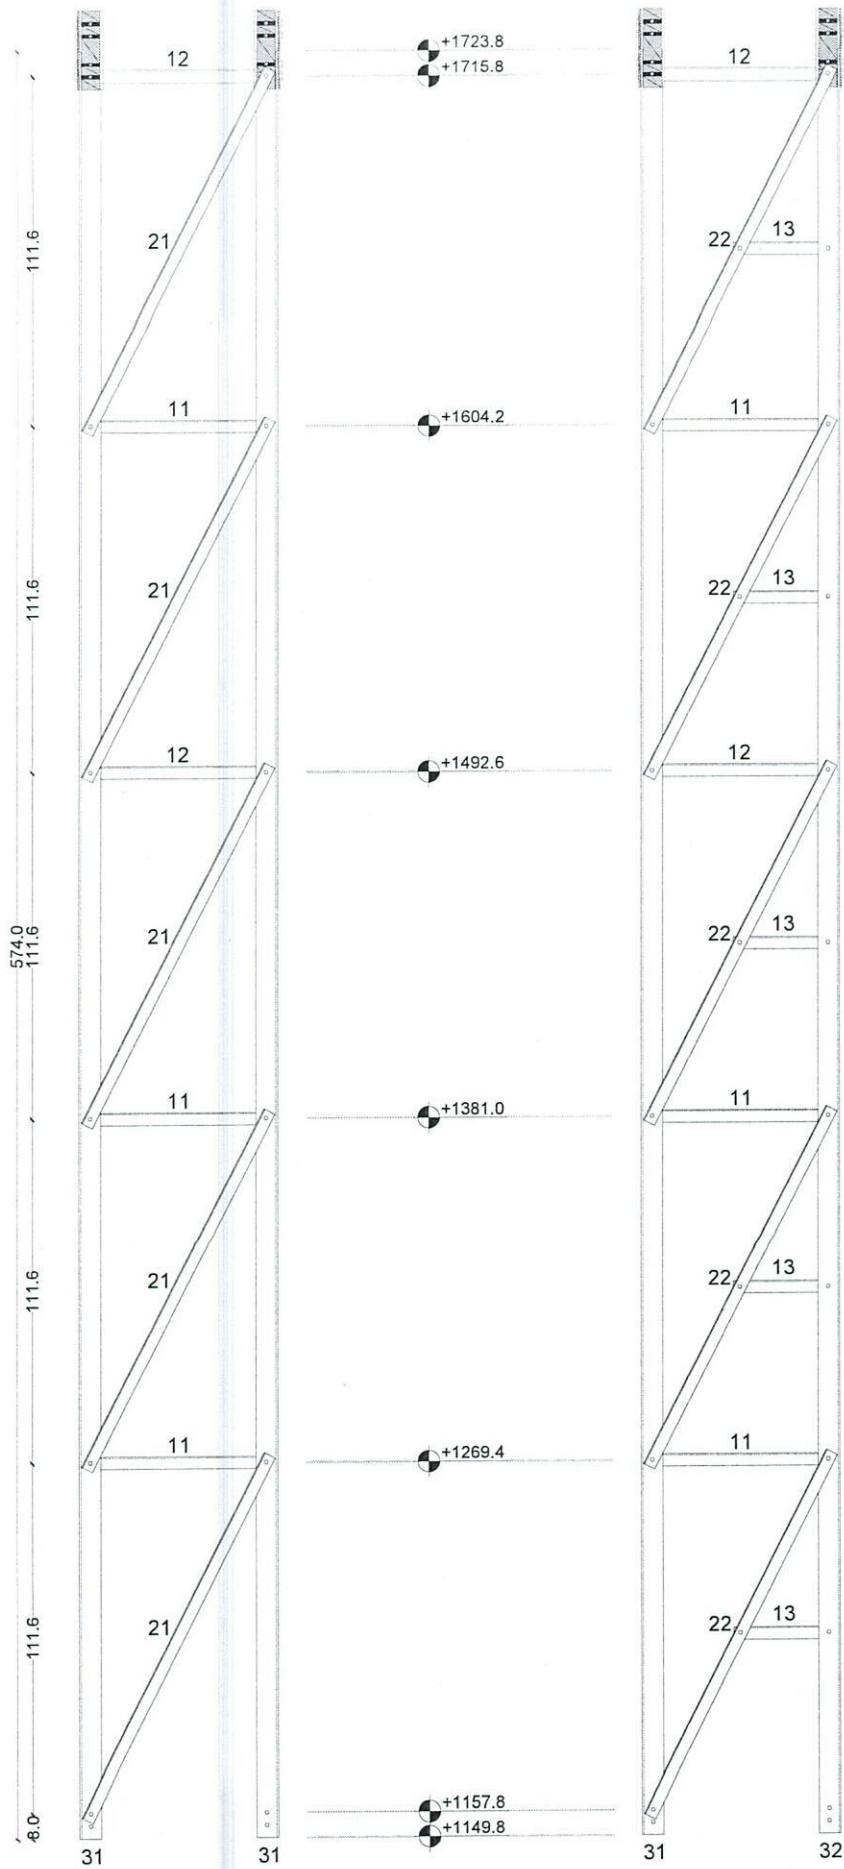


Section (3)

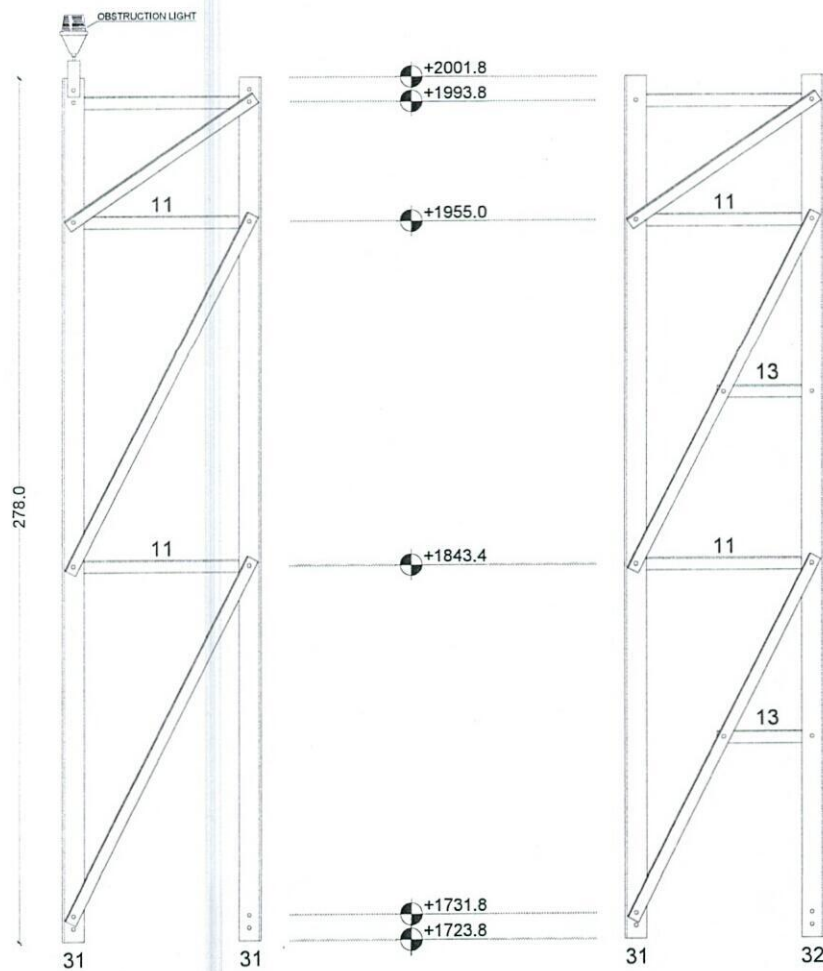


Section (4)

Parts Detail


11

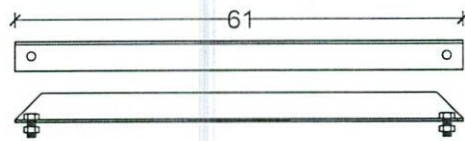


12

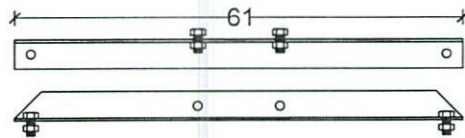


13

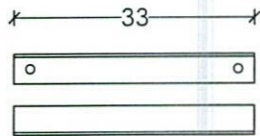


14

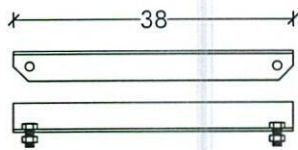

21

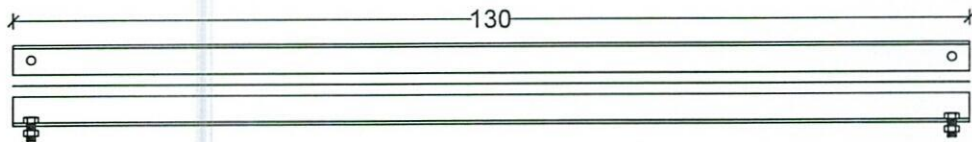


22

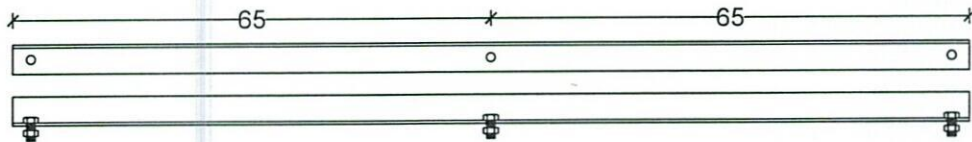


Handwritten signature


Section Detail

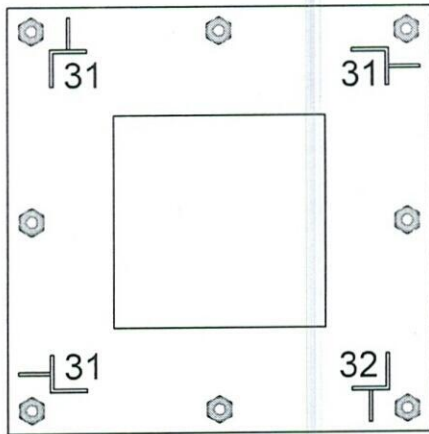


Section A-A
PL80*80*0.8

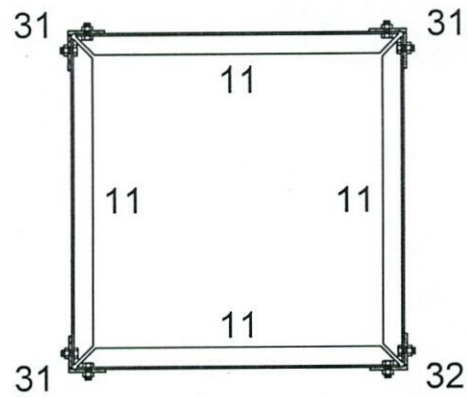


Section B-B

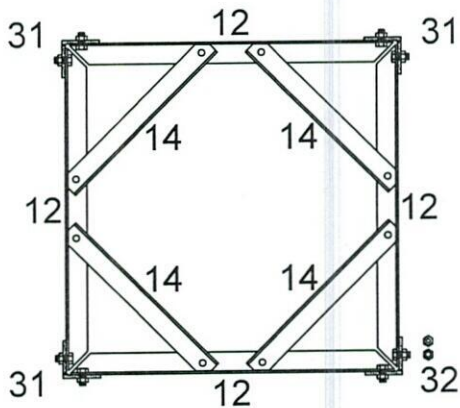

Section C-C

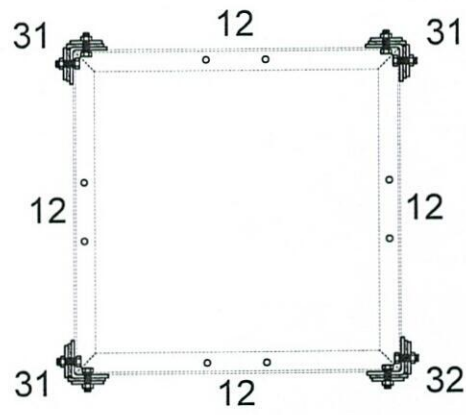

Section D-D

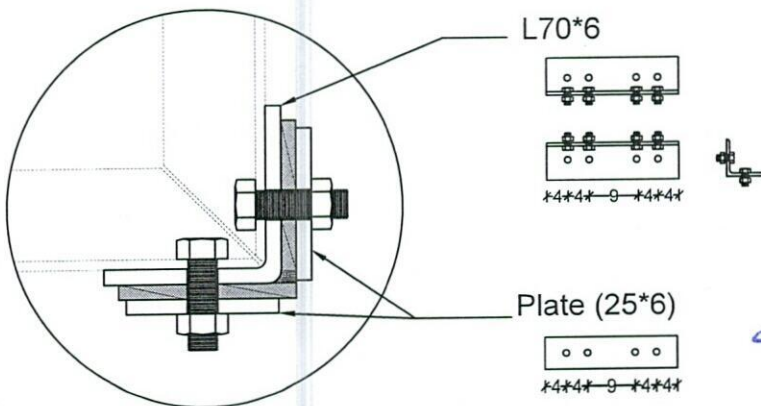

L70*6


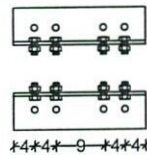


Plate (25*6)

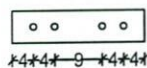


Handwritten signature

تغیر موقعیت سایت KDR020 ولایت کندهار که مورد تایید رهبری شرکت افغان تیلیکام

SN	SiteID	LAT	LONG	Province	District	Add	Site Service Type	Near End Site ID	Near End Site Distance	Near End Site Traffic 3G+4G (PS) GB Daily Base	Near End Site Traffic 2G+3G (CS) Erling Daily Base	Tower Type	Tower Height
1	KDR020	30.972588	66.424438	Kandahar	Spin Boldak	Wish Bazar	Rlocation	KDR455	799m	320 Gbm	160 Erl	GMT	25m

محمد هارون محمدی	سید محمد افضل افغلی	محمد جان روفی	حکمت الله ستانکزی	اسماء الله توحی	ولایت خان عظیمی
واری کنندہ معاونیت عملیاتی بیسیم	رئیس تکنیک بیسیم	آمر ترانسمیشن	آمر RF & BSS	مدیر پلاننگ ترانسمیشن	مدیر RF Optimization


 سید محمد افضل افغلی
 رئیس تکنیک بیسیم
 5.11.14

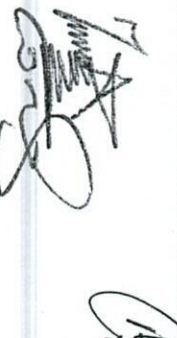 علی احمد سامند

 ڈیس اجریوکل شرکت افغان تیلی کام
