
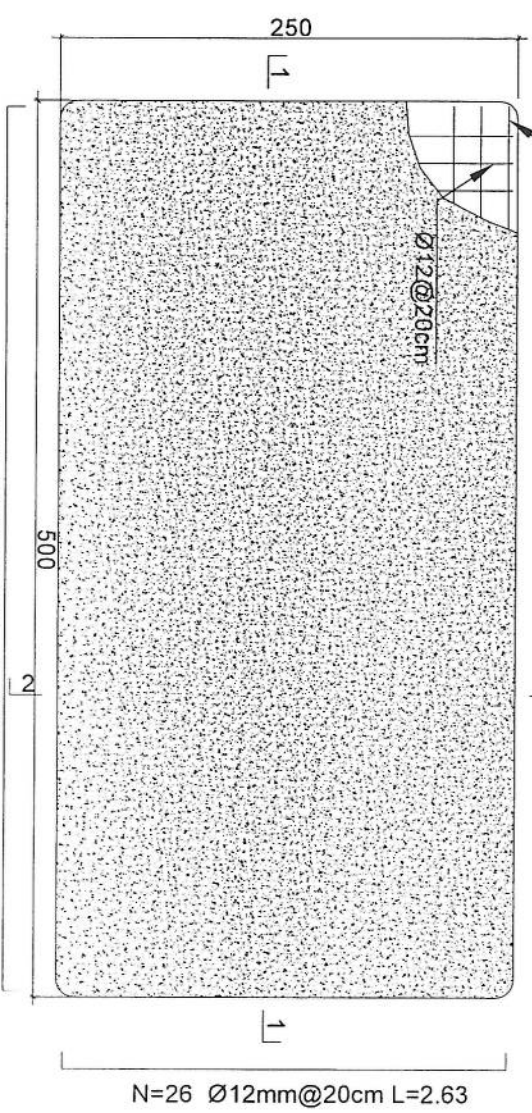
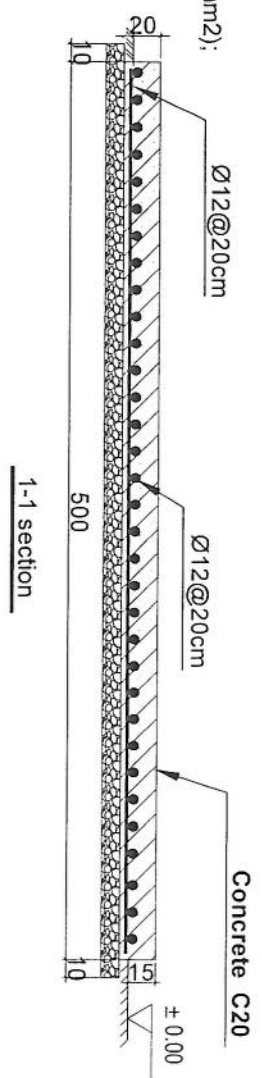


38	ارزنجار تاور مورود نیاز	18متر
37	(تاور) سائت سائت (تاور) سائت سائت	گند ماست کتلی
36	محلی بودنی در صورت ضرورت	
35	نوعیت احاطه در صورت ضرورت	ضرورت نیست
34	مساحت مورد نیاز سائت (طول عرض)	11*15
33	مساحت موجود (طول عرض)	14*17
32	نوعیت سائت (سائت) سائت	محاط
31	در صورتیکه در صورت ضرورت	
30	ارزنجار مجموعی تاور و تعمیر از سطح سائت	30متر
29	ارزنجار تاور مورود نیاز	18متر
28	تاور مورود نیاز (گند ماست کتلی)	گند ماست کتلی
27	مساحت موجود سائت (طول عرض)	14*17
26	نوعیت سائت (رنگی در صورتیکه در صورت ضرورت)	رنگی در صورتیکه در صورت ضرورت
25	ظاهراً تعمیر قابلیت برداشت سائت را دارد؟	بلی
24	امکان خانجاری سائت و سائت سائت است؟	دارد
23	امکان خانجاری سائت و سائت سائت است؟	بلی
22	راه رسیدن به سائت (از راه دسترسی)	داخلی
21	ارزنجار تعمیر	بازده متر
20	تعداد سائت	سه سائت
19	نوعیت تعمیر (مسکونی/تجاری)	تجاری
18	در صورتیکه در صورت سائت سائت	
17	چه مقدار سائت در دسترس است (به متر)	ضرورت نیست
16	آیا به سائت جهت تردد واسطه ضرورت است	بجز
15	سائت در دسترس است یا نه	بلی دارد
14	چگونه سائت (شهری، روستایی، دور دست) VIP	شهری
13	نوعیت سائت (سائت) سائت	سائت
12	موافقه ابتدای سائت با مالک خانجاری صورت گرفته؟	بلی
11	مالک خانجاری با نصب سائت و شرایط اقلیت تاور را می	بلی راضی است
10	شخصی/کلی	شخصی
9	شماره تماس مالک یا سائت خانجاری	799880003
8	مالک خانجاری/خانه قابل دسترسی است	بلی
7	مالکیت (شخصی یا دولتی)	شخصی
6	(نام سائت) سائت سائت (نام سائت)	رئاست کمتری امنیت سائت و سائت تجاری
5	نام و سائت و ولایت مربوطه	ولایت نیمروز شهر زرنج
4	نام سائت و منطقه	سائت روستا ولایت نیمروز
3	GPS coordinates	30.9607680 61.8383390
2	کد سائت	1
1	Site ID (سائت)	NMZ 012

- Notes:
1. The foundation is adopts reinforced concrete, the concrete is C20; (C20:compressive strength is 20N/mm<sup>2</sup>); the foundation lays on a 10cm thick crush stone pad;
  2. Ø12: mild steel, rebars strength 210N/mm<sup>2</sup>
  3. minimum concrete cover for rebar is 3.5cm,
  4. All units are in cm
  5. All edges of the Slab should be curve

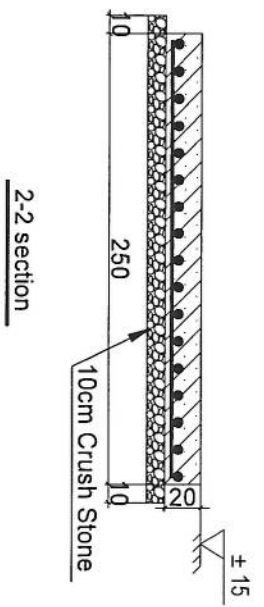

1 | GENERATOR FOUNDATION  
04 | REF: A101  
SCALE: 1:25

REVISION RECORDS	
REVISION NO	DATE

REVISION NO	DATE	DESCRIPTION

LEGEND:

PROJECT TITLE / NO.
GSM SITES

DRAWING TITLE:
GENERATOR FOUNDATION

DRAWN BY:
CIVIL TEAM
CHECKED BY:

APPROVED BY:
--------------

SCALE:	1:25
ACTUAL DATE:	13/04/2025
ISSUE DATE:	
DRG. NO.:	01

OWNER:	AFGHAN TELECOM

Salam Telecommunication Company  
KABUL  
AFGHANISTAN

REVISION RECORDS	
REVISION NO	DESCRIPTION

LEGEND:



PROJECT TITLE / NO:  
GSM SITES

DRAWING TITLE:

SUN SHELTER FOR GENERATION

DRAWN BY:  
CIVIL TEAM





CHECKED BY:

APPROVED BY:

SCALE: 1:75  
ACTUAL DATE: 11.08.2025  
ISSUE DATE:      ORG. NO: 02

OWNER:  
AFGHAN TELFCOM

System Telecommunication Company  
AFGHAN TELFCOM

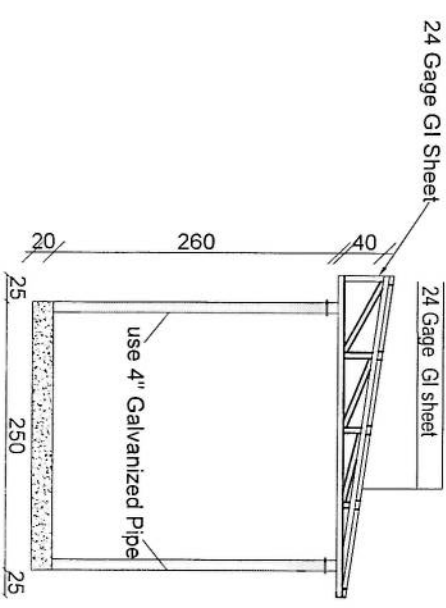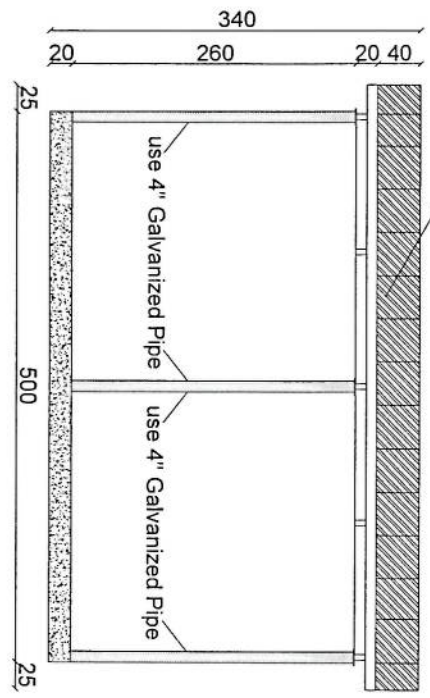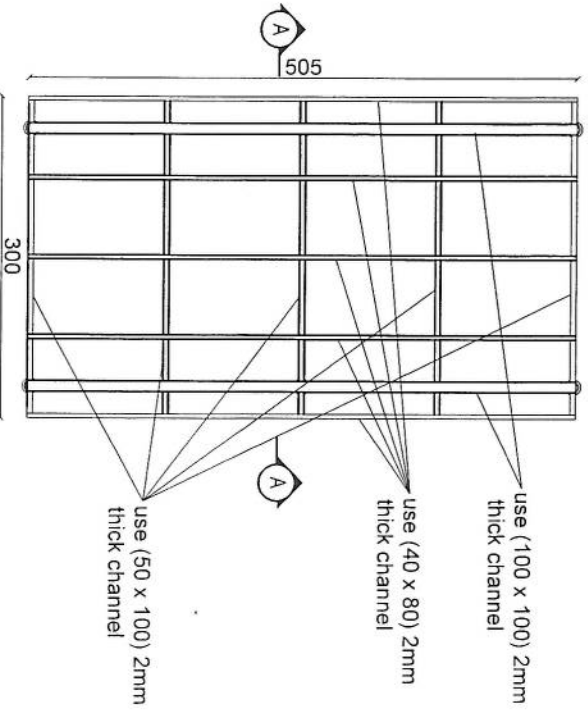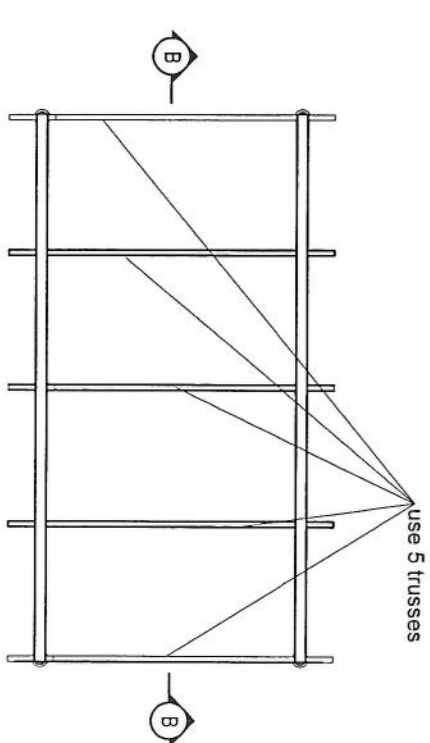

Section B-B

Section AA

02 SUN SHELTER FOR GENERATOR

04 REF. A102

SCALE: 1:75

*[Handwritten Signature]*



39	امکانات وصل تراشمیشن سایت (TX type)	جدول سروی سایتیای غیر تی دی اف (AFTEL)
40	سایه بان و سلب برای وسایل مخایزاتی (IS and all racks)	ضرورت است
41	سایه بان و سلب مورد نیاز جراتور و تانکر	ضرورت است
42	امکانات نصب سولر است؟	موجود است
43	ساحه کافی برای سولر موجود است؟	موجود است
44	برق شهری در ساحه وجود دارد؟	بلی وجود دارد
45	فاصله برج برق از ساحه سایت	20 متر
46	تیم سروی	تیم سروی ولایت نیمروز
47	نام	سید نصرت الله
48	دپارتمنت	دپارتمنت اداری نیمروز
49	شماره	744418429
50	سکیج ساحه سایت (ترتیب و ضم رپور سروی شود)	
51	عکسهای پانارومیک از ساحه گرفته شود	
52	خط دید وصل مایکروویف با تیم از ساحه باید چک و تایید	تایید است
53	خدمات سلام در ساحه موجود است؟	موجود است
54	کیفیت خدمات سلام در ساحه	ضعیف
55	نظریات:	

REVISION RECORDS	
NO	DESCRIPTION

REVISION NO	DATE	DESCRIPTION

LEGEND



PROJECT TITLE / NO  
GSM SITES

DRAWING TITLE  
SUN SHELTER FOR ZTE BTS

DRAWN BY  
CIVIL TEAM

CHECKED BY


APPROVED BY

SCALE: 1:50



ACTUAL DATE: 13/04/2025

ISSUE DATE: DRG.NO.: 04

OWNER: AFGHAN TELECOM

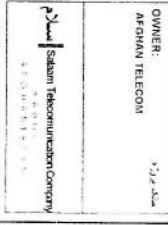

Salam Telecom Company

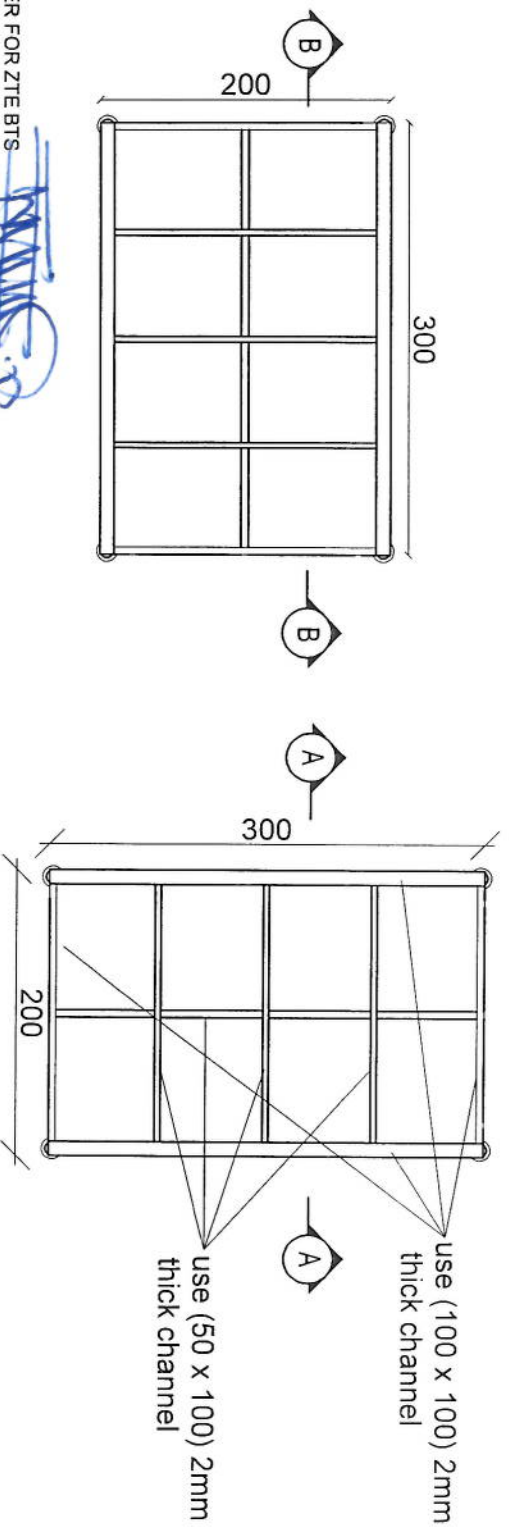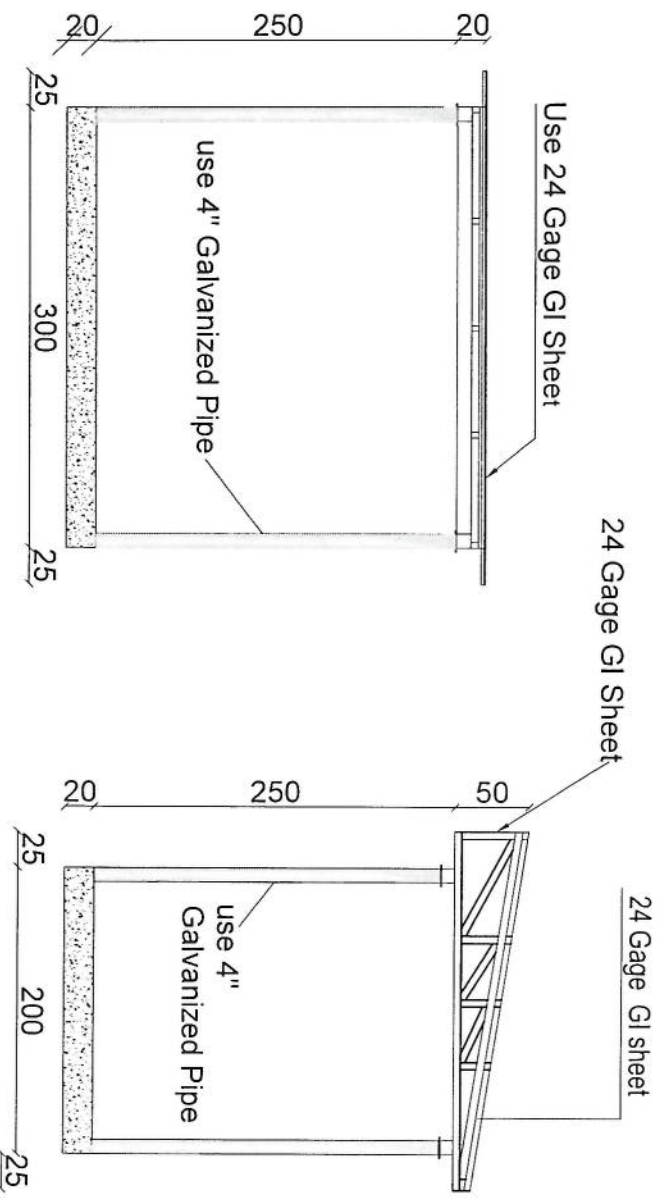


04 | SUN SHELTER FOR ZTE BTS

04 | REF: A104

SCALE: 1:50

# Guyed Tower Foundation - 1


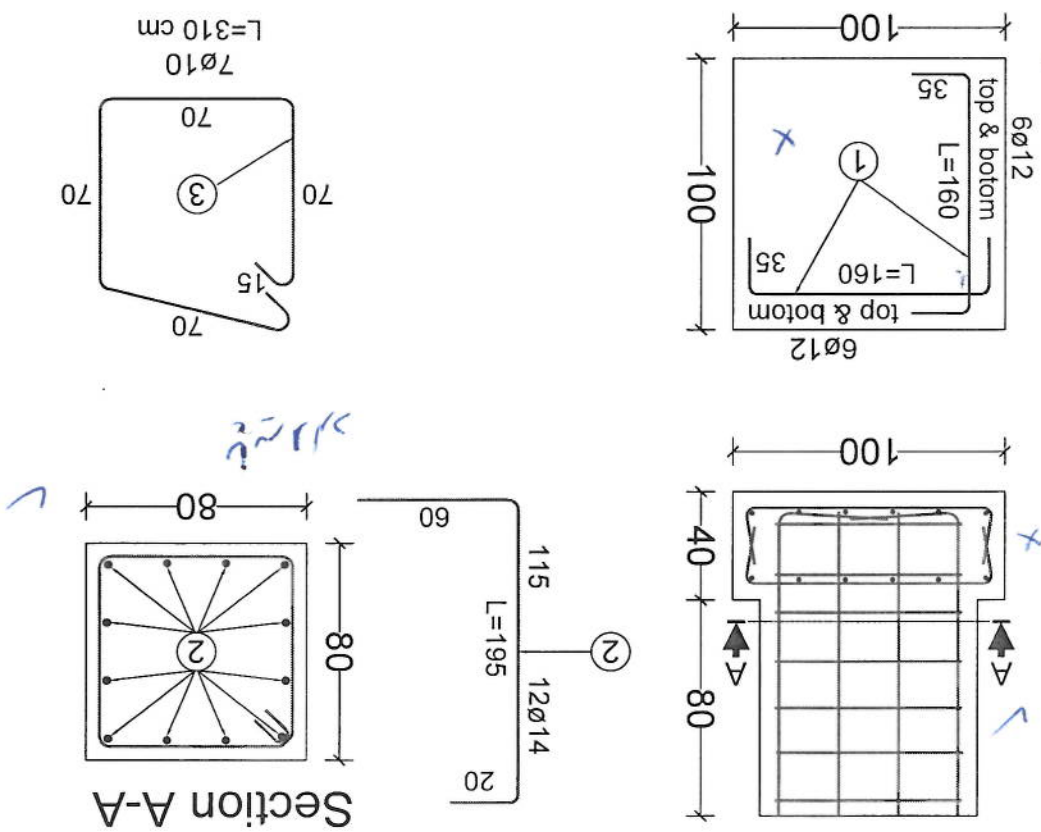


*RT-18m*

20m - Guyed Tower Foundation - 1 (For One Foundation)					
BAR TYPE	DIA (mm)	LENGTH (cm)	NO OF BARS	UNIT WT (kg/m)	TOTAL WT (kg)
1	ø12	160	24	0.89	34.18
2	ø14	195	12	1.21	28.31
3	ø10	310	7	0.62	13.45
TOTAL WEIGHT OF STEEL. (kg)					75
LEAN CONCRETE VOLUME. (Cu.m)					0.12
REINFORCED CONCRETE VOLUME. (Cu.m)					0.912
EXCAVATION. (Cu.m)					2.9
REINFORCEMENT STEEL.					S420
CONCRETE.					C20

*[Handwritten signature]*

# Foundation For Cable - 2

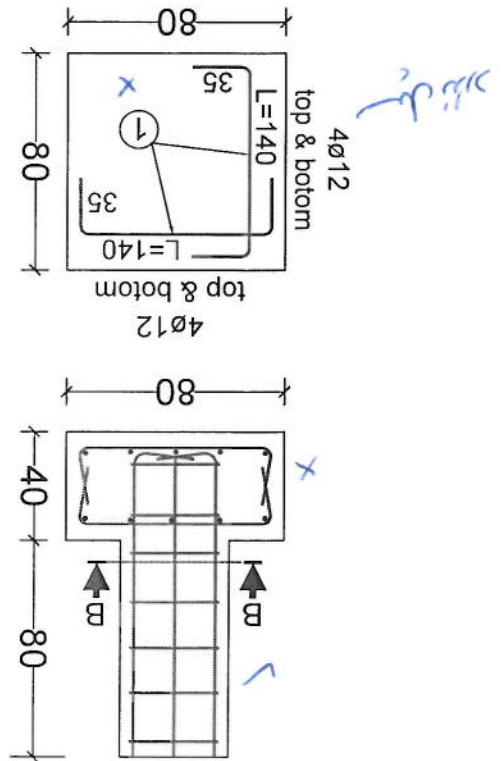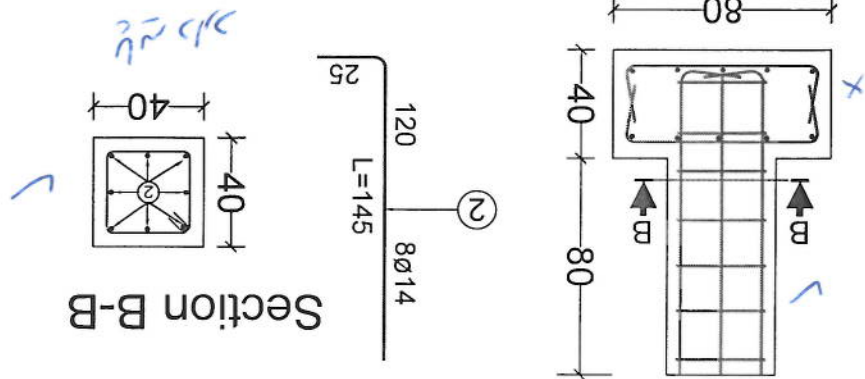


20m - Foundation For Cable - 2 (For One Foundation)					
BAR TYPE	DIA (mm)	LENGHT (cm)	NO OF BARS	UNIT WT (kg/m)	TOTAL WT (kg)
1	ø12	140	16	0.89	19.94
2	ø14	145	8	1.21	14.04
3	ø10	140	7	0.62	6.08
TOTAL WEIGHT OF STEEL. (kg)				40	
LEAN CONCRETE VOLUME. (Cu.m)				0.12	
REINFORCED CONCRETE VOLUME. (Cu.m)				0.4	
EXCAVATION. (Cu.m)				1.61	
REINFORCEMENT STEEL.				S420	
CONCRETE.				C20	

*Handwritten signature*


*Handwritten signature*

# Section (1)

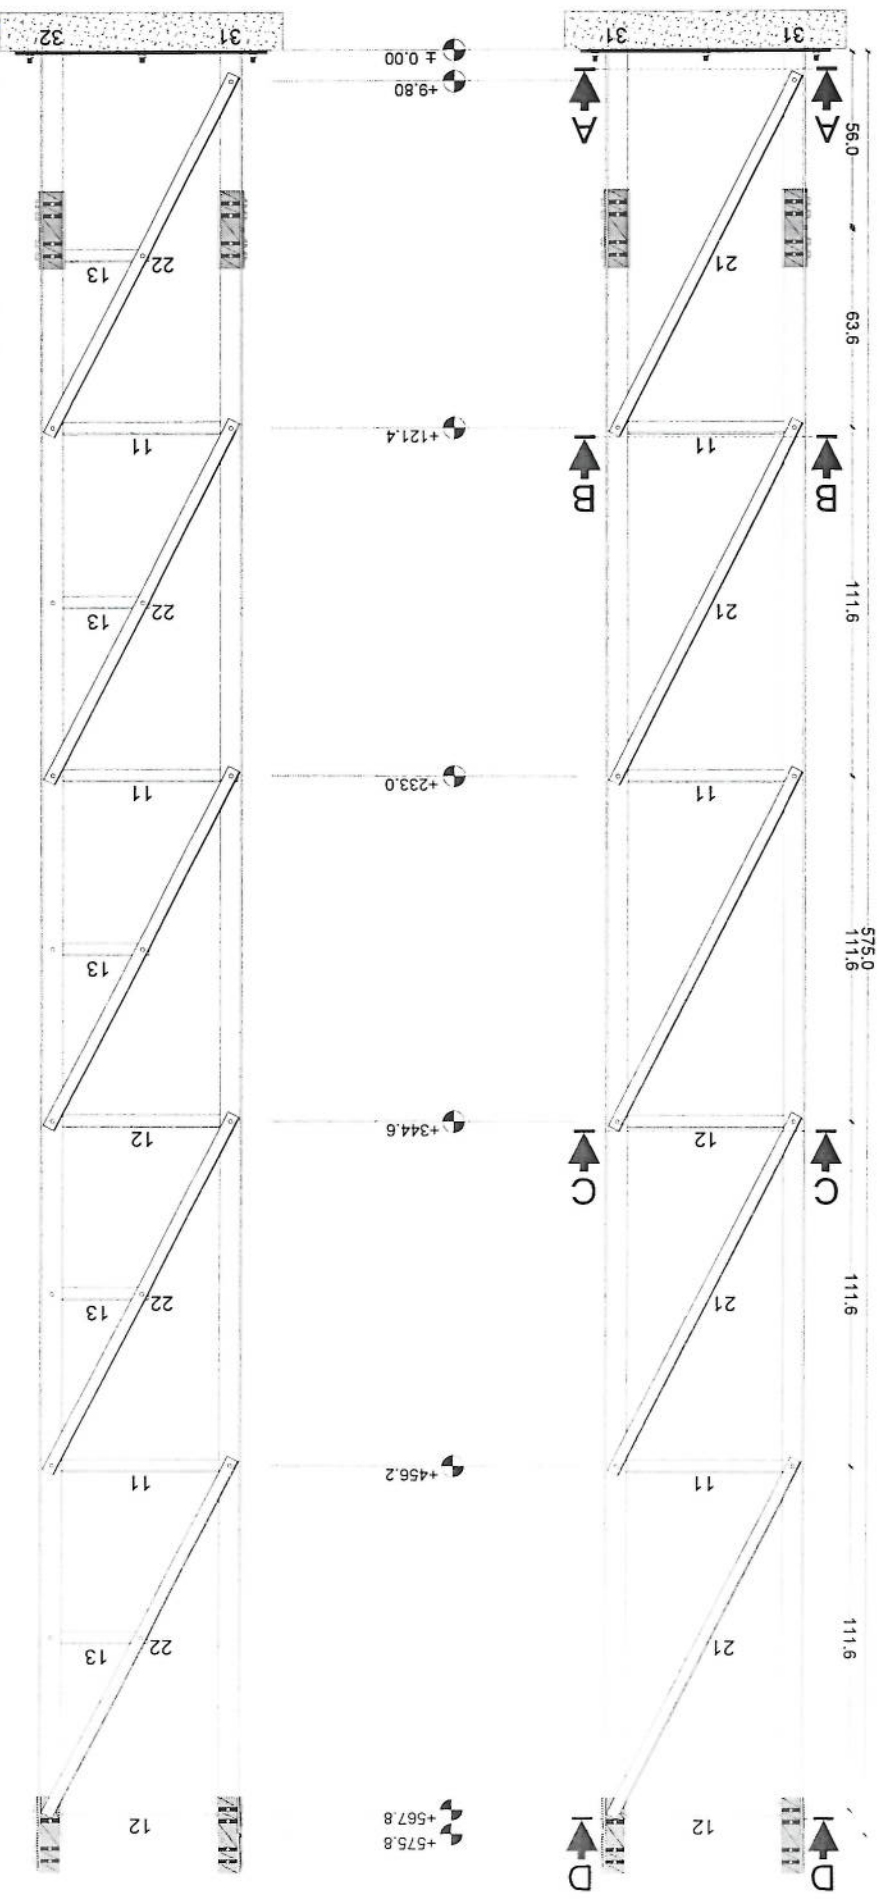


*[Handwritten signature]*

# Section (2)

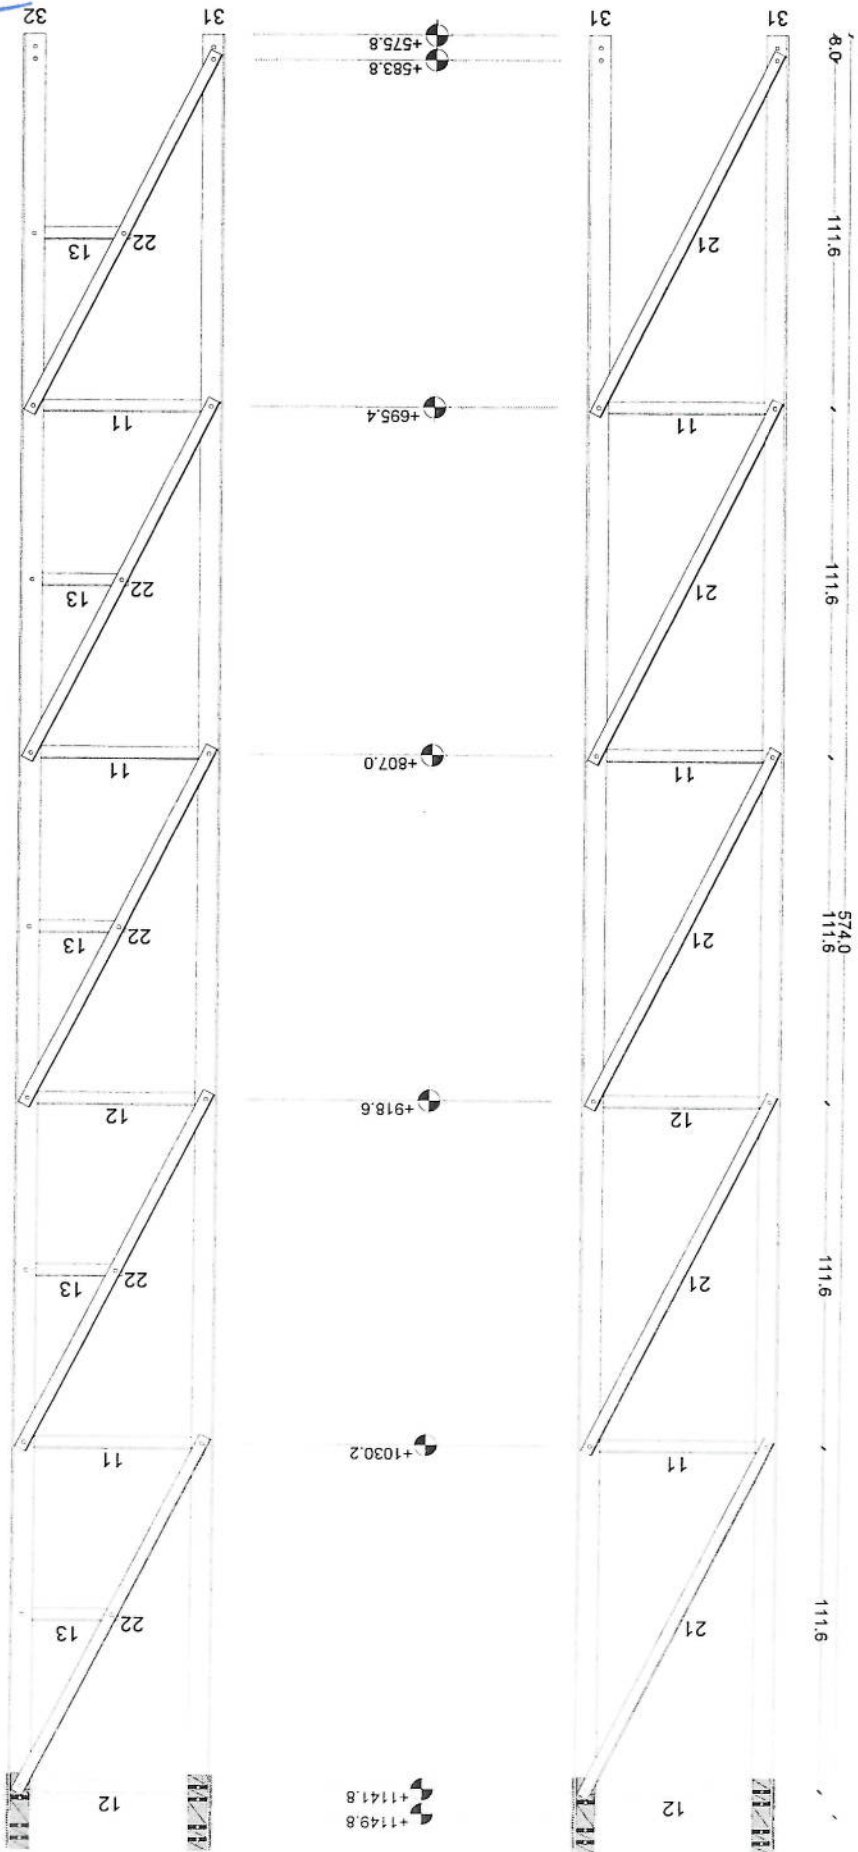


*Handwritten signature*

# Section (3)






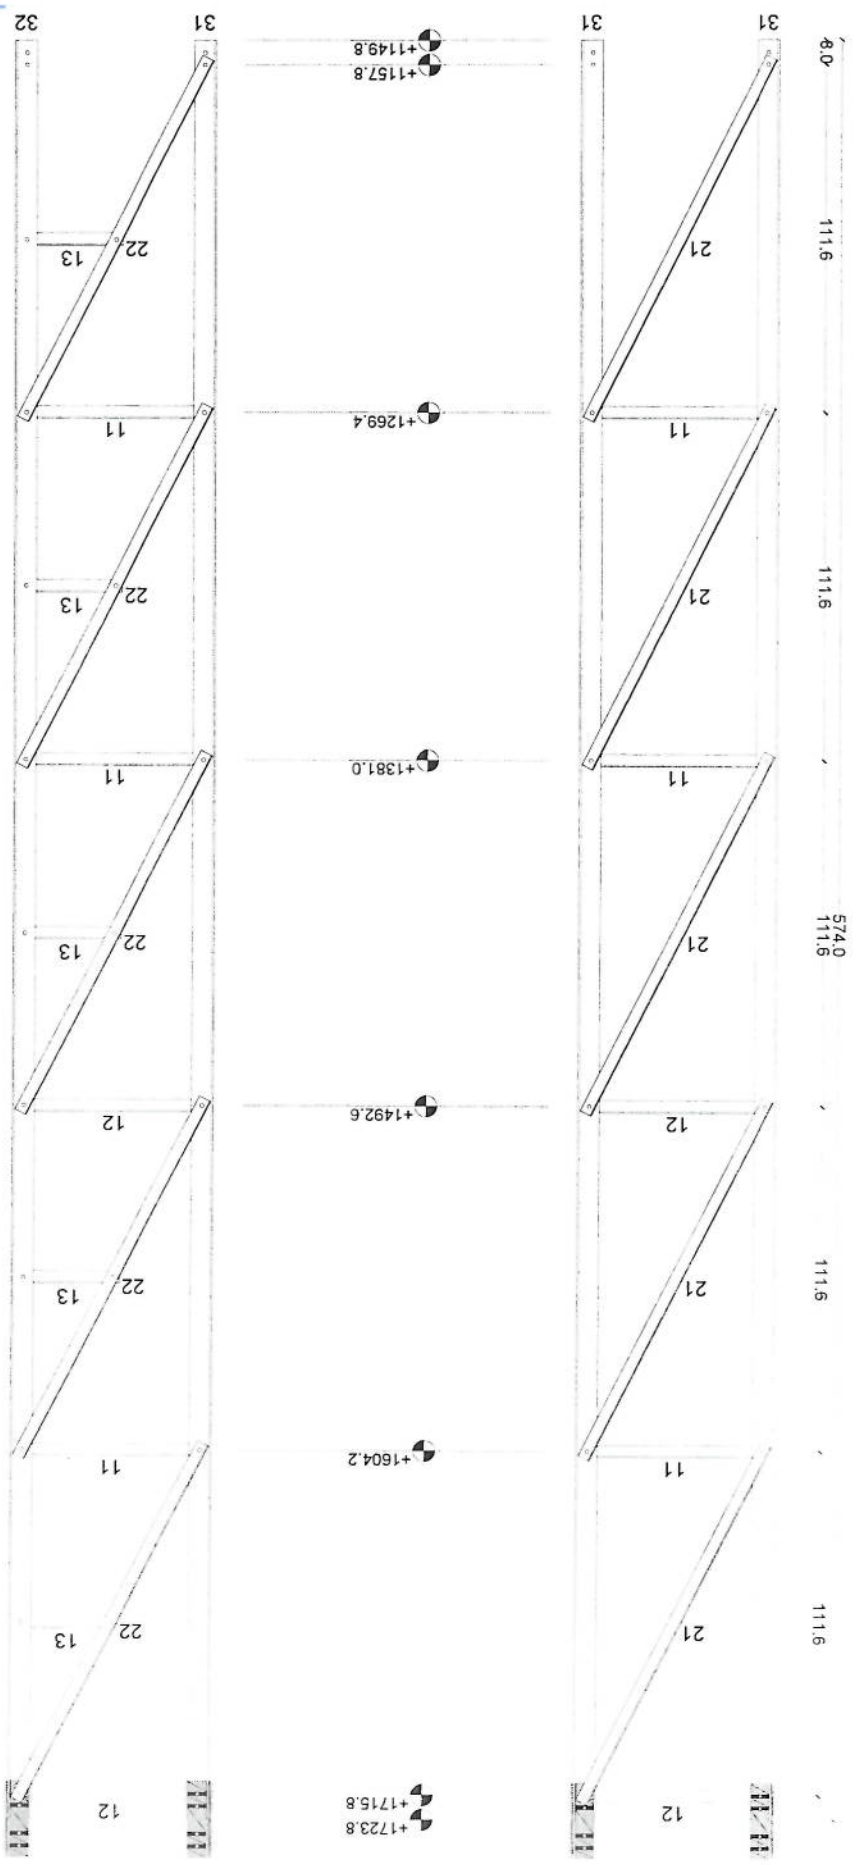


*[Handwritten signature]*

# Section (4)





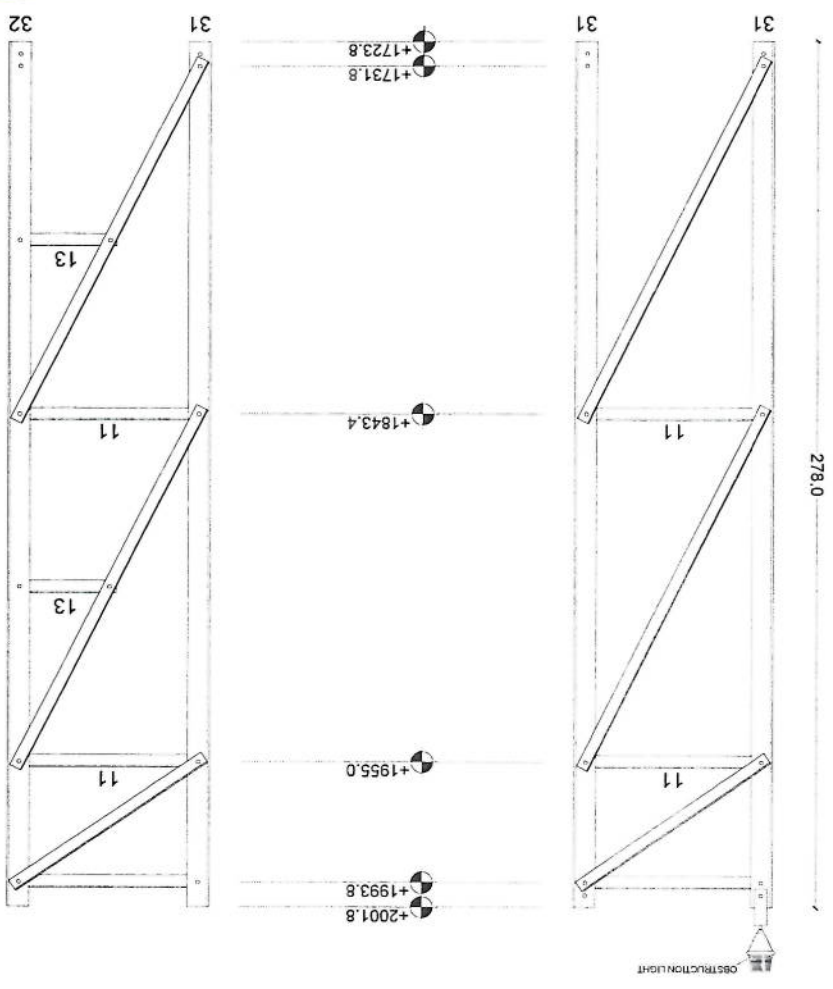


# Parts Detail

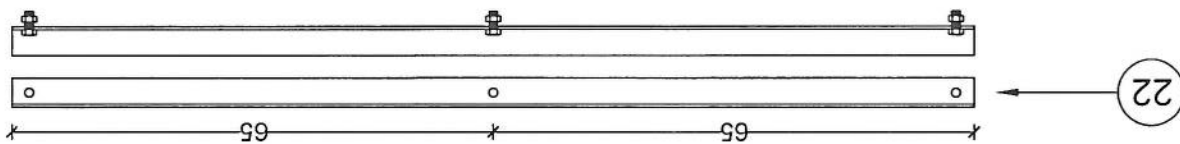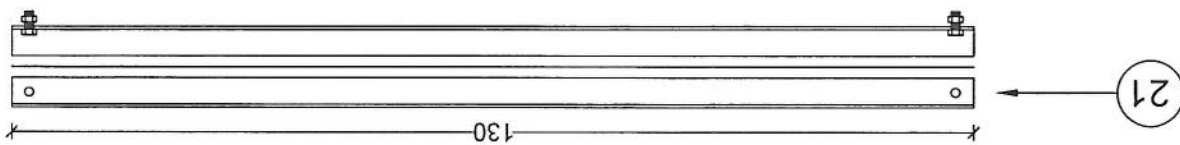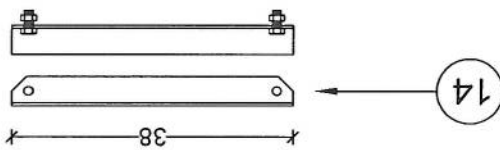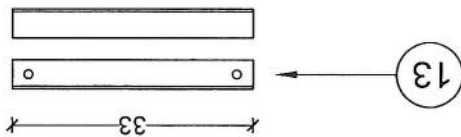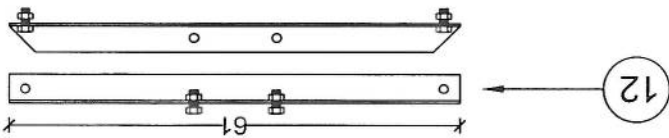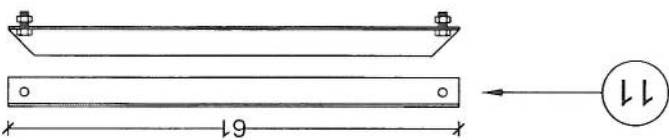





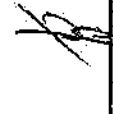
*Handwritten signature*

# Section Detail

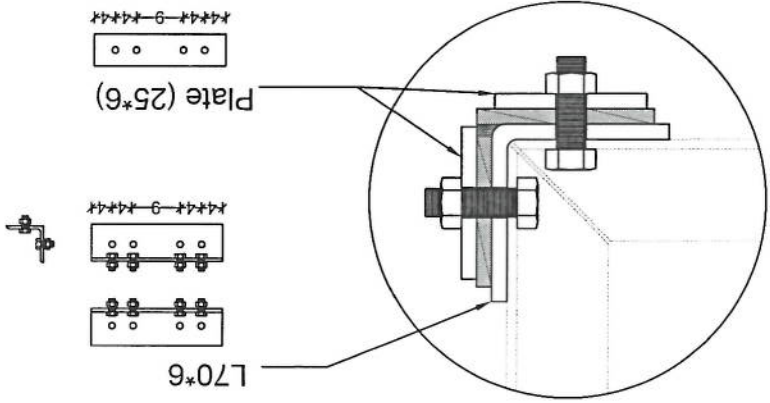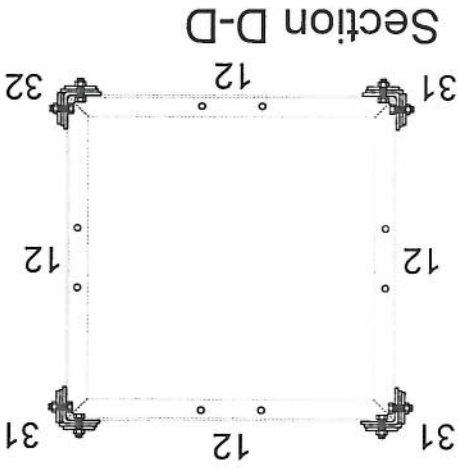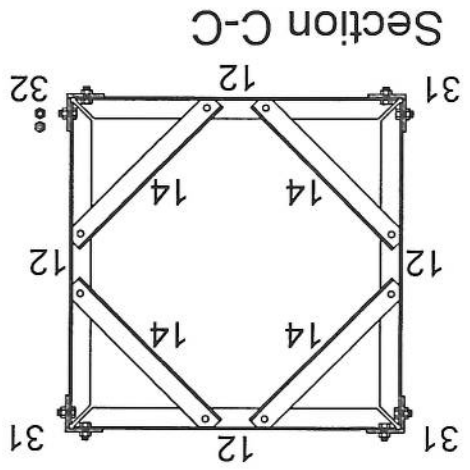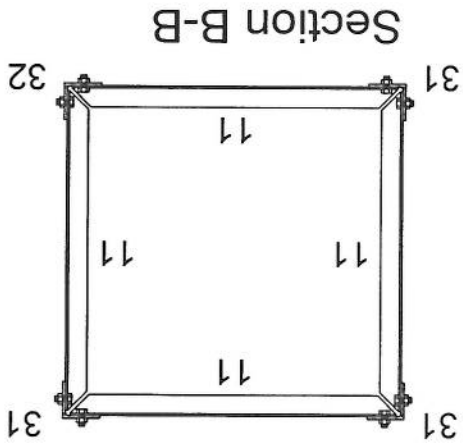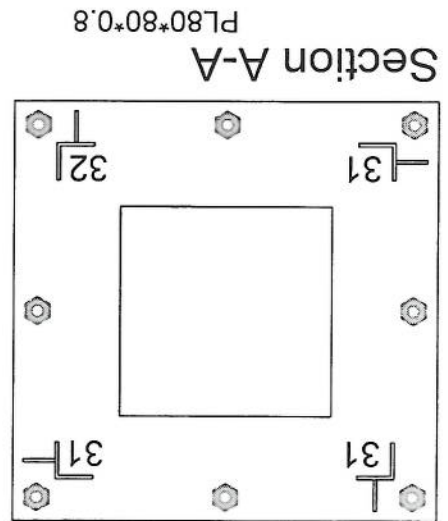

سایت NMZ012 توسعوی ولایت نیمروز مورد تأیید رهبری شرکت افغان تیلیکام

SN	SiteID	LAT	LONG	Province	District	Add	Site Service Type	Near End Site ID	Near End Site Distance	Near End Site Traffic 3G (PS) GB Dally Base	Near End Site Traffic 2G+3G (CS) Erling Daily Base	Tower Type	Tower Height
1	NMZ012	30.960768	61.838339	Nimroz	1th	Saha Reyast Gumrok	Capacity	NMZ007	1.299km	90 GB	420 Erl	RT	30m

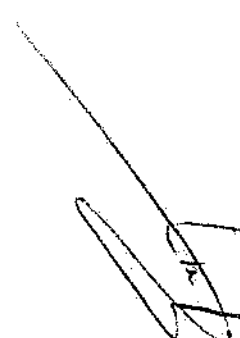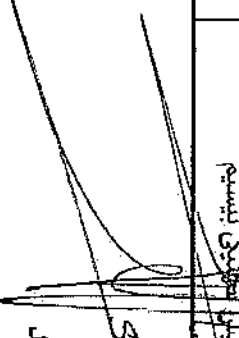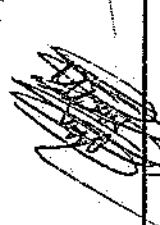محمد هارون محمدي	سید محمد افضل افغاني	محمد جان رونق	حکمت الله ستانکزي	ولایت بخان عظمي
واری کتله معاونیت عملیات بیسیم	رئیس عملیات بیسیم	آر ترانس میشن TX	RF BSS آمر	RF Optimization مدیر
				
	3. M. A. B. G.	پوهنځی عالی احمد سامند		
		رئیس عمومی شرکت افغان تیلی کام		