


شماره	معلومات ابتدایه ضروری هنگام سروری	درج معلومات به اساس سروری از ساحه
1	Site ID (آی دی سایت)	KAB448
2	کاندید شماره	شماره A
3	GPS coordinates	34.56107 69.14493
4	نام ساحه ومنطقه	خیر خانه لب جر
5	نام ولسوالی و ولایت مربوطه	ناحیه ۴
6	(نام ساحاتی که قرار است تحت پوشش سایت بیایند)	لب جر
7	مالیکت زمین (شخصی یا دولتی)	شخصی
8	مالک جایداد/خانه قابل دسترس است	شخصی
9	شماره تماس مالک یا سکنه جایداد	احمد ضیا 0787191036/0744069371
10	شخصی/کرای	شخصی
11	مالک جایداد با نصب سایت و شرایط افغان تیلی کام راضی است	شخصی
12	موافقه ابتدایی ساحوی با مالک جایداد صورت گرفت؟	شخصی
13	نوعیت سایت (سریام یا روی مین)	سریام
14	چگونگی ساحه (شهری، روستایی، دوردست) یا VIP	شهر
15	سرک که واسطه نقلیه تردد بتواند دارد	نخیر
16	آیا به سرک جهت تردد واسطه ضرورت است	نخیر
17	چه مقدار سرک تردد واسطه ضرورت است (به متر)	ندارد
18	در صورتیکه کاندید سایت سریام تعمیرات باشد	
19	نوعیت تعمیر (مسکونی/تجارتی)	مسکونی
20	تعداد منازل	منزل ۲
21	ارتفاع تعمیر	۷متر
22	راه رسیدن به بام (زینه بیرونی داخلی)	زینه داخلی
23	امکان جابجایی وسایل سریام با افراد و کارگرها است؟	کرنند و مزدور کار
24	امکان جابجایی وسایل سریام با کرین است؟	کرنند و مزدور کار
25	ظاهراً تعمیر قابلیت برداشت سیات را دارد؟	دارد
26	نوعیت سریام (رنگ کانکریبی یا گادری)	کانکریت
27	مساحت موجود سریام (طول و عرض)	12*12m
28	تاور مورد نیاز (گاید ماست کیبلی)	RT GMT
29	ارتفاع تاور مورد نیاز	20m
30	ارتفاع مجموعی تاور و تعمیر از سطح زمین منزل	27m
31	در صورتیکه کاندید سروری در حویلی یا زمین جایداد باشد	
32	نوعیت ساحه (ساحه باز یا ساحه محاط)	
33	مساحت موجود (طول و عرض)	

کودنیات سایت قبلی

34.561956 - 69.145157

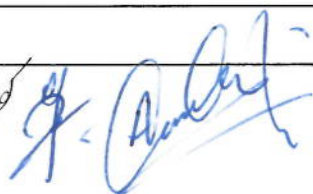

Relocation

سایت های KAB448 و KAB635 تغییر موقعیت ولایت کابل مورد تأیید رهبری شرکت افغان تبلیکام

SN	SiteID	LAT	LONG	Province	District	Add	Site Service Type	Near End Site ID	Near End Site Distance	Near End Site Traffic 3G+4G (PS) GB Daily Base	Near End Site Traffic 2G+3G (CS) Erling Daily Base	Tower Type	Tower Height
1	KAB448	34.56107	69.14493	Kabul	4th	Labi Jar Khiair Khana	Relocation	KAB022	790m	200 GB	256 Erl	RT	25m
2	KAB635	34.4837	69.13098	Kabul	6 th	Jayee Rayes Darulaman	Relocation	KAB593	670m	100 Gb	67 Erl	RT	25m

محمد هارون محمدی	محمد اجمل افغان	محمد جان روفی	حکمت الله ستانکزی	ولایت خان عظیمی
واریس کنده معاونیت عملیاتی بیسیم	رئیس تکنیکی بیسیم	رئیس ترانسیمیشن TX	آمر RF BSS	مدیر RF Optimization










پوهنیار علی احمد سامند
 رئیس عمومی شرکت افغان تبلیکام

Notes

- 1 The foundation is adopts reinforced concrete, the concrete is C20, (C20:compressive strength is 20N/mm2); the foundation lays on a 10cm thick crush stone pad;
- 2 Ø12 mild steel rebars strength 210N/mm2
- 3 minimum concrete cover for rebar is 3.5cm,
4. All units are in cm
- 5 All edges of the Slab should be curve

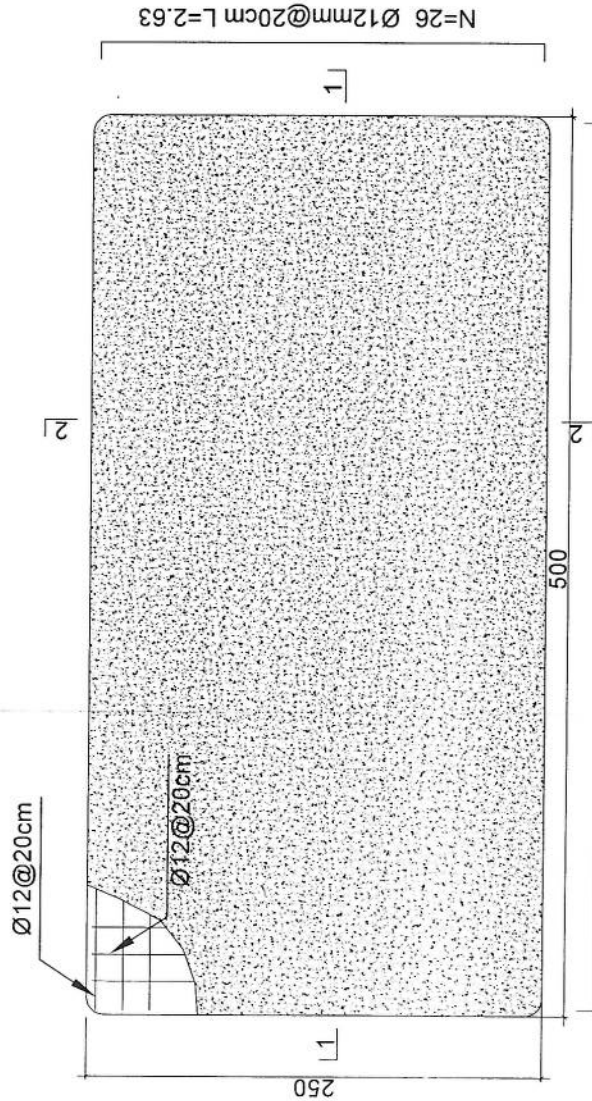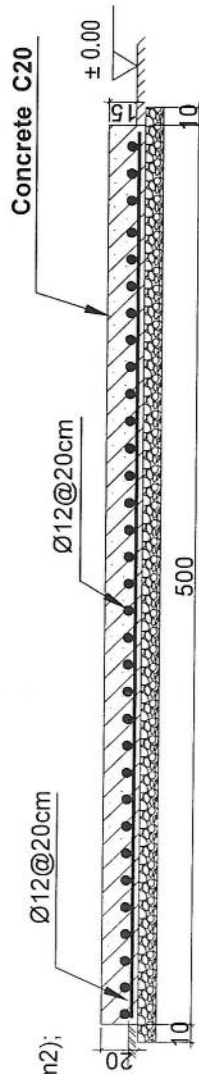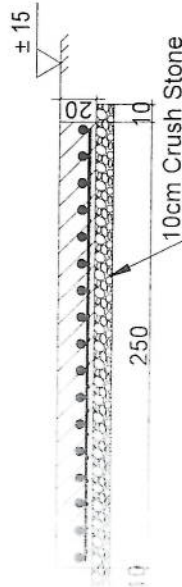

N=14 Ø12mm@20cm L=5.13

Generator Foundation

GENI RATOR FOUNDATION
REF: A101
SCALE: 1:25

REVISION RECORDS		DATE	DESCRIPTION
REVISION NO	تغییرات	تاریخ	توضیحات

LEGEND:	CRUSHED ROCK POC PLASTER RCC GROUND LEVEL	
---------	---	---

PROJECT TITLE / NO:	GSM SITES
موضوع پروژه / شماره پروژه:	سایتهای GSM

DRAWING TITLE:	GENERATOR FOUNDATION
عنوان نقشه:	سازه برای ژنراتور

DRAWN BY:	CIVIL TEAM
نقاش:	تیم عمران

CHECKED BY:	
بررسی کننده:	

APPROVED BY:	
تایید کننده:	

SCALE:	1:25
مقیاس:	

ACTION DATE:	13/04/2025
تاریخ اقدام:	

ISSUE DATE:	
تاریخ انتشار:	

OWNER:	AFGHAN TELECOM
صاحب پروژه:	

OWNER:	Salman Telecommunication Company
صاحب پروژه:	

REVISION RECORDS	
REVISION NO	DATE
تغییرات	تاریخ
توضیحات	

LEGEND:	مطابق:
	CRUSHED ROCK
	PCC
	تخت بتونی

PROJECT TITLE / NO:	GSM SITES
موضوع پروژه:	سایتهای موبایل

DRAWING TITLE:	SUN SHELTER FOR GENERATOR
عنوان نقشه:	سایه بان برای مولد برق

DRAWN BY:	CIVIL TEAM
ترسیم کننده:	تیم عمران



CHECKED BY:	
بررسی کننده:	

APPROVED BY:	
تایید کننده:	



SCALE:	1:75
مقیاس:	
ACTUAL DATE:	13.04.2023
تاریخ واقعی:	
ISSUE DATE:	
تاریخ انتشار:	

OWNER:	AFGHAN TELECOM
مالک پروژه:	

SAZIM TELECOMMUNICATION COMPANY	KABUL AFGHANISTAN
اسلام	

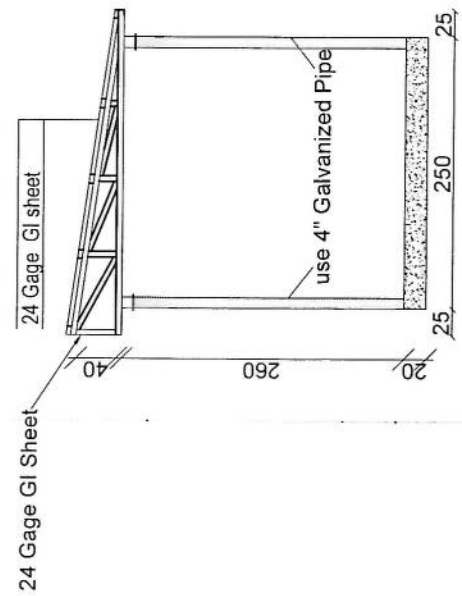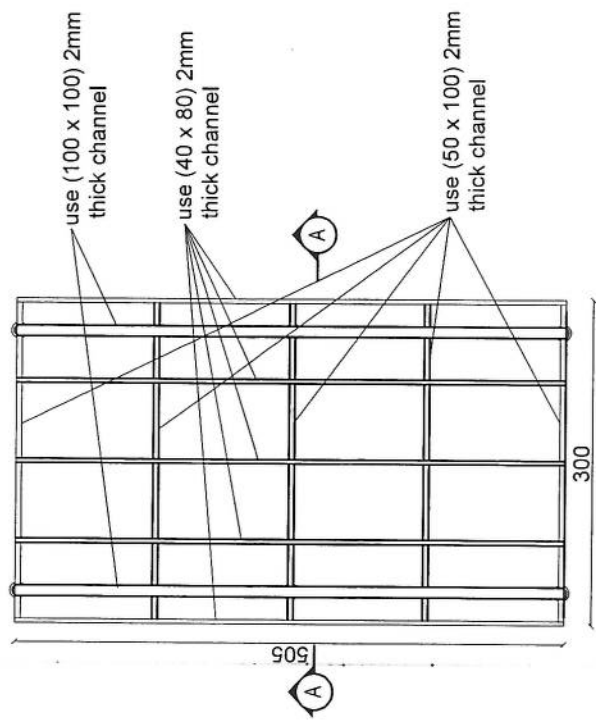

Section AA

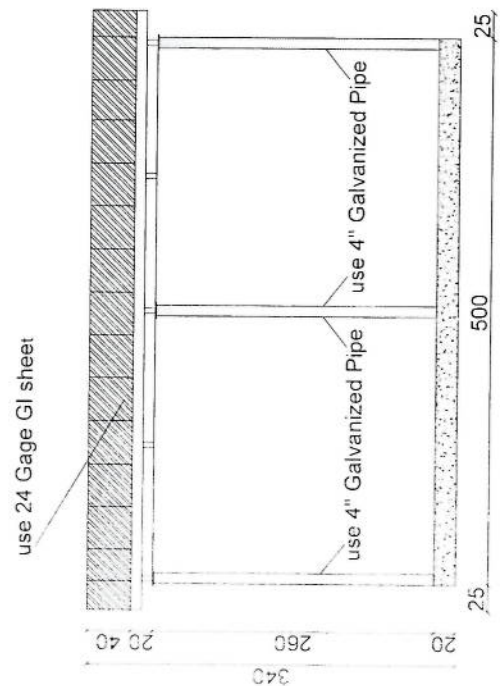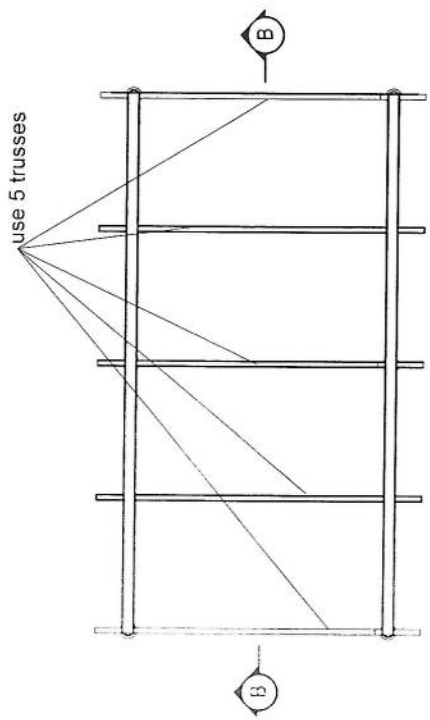


Section B-B

SCALE: 1:75


SUN SHELTER FOR GENERATOR
REF: A102

55	نظرات:	سایت از کمپنی سلطان منصور تیم میگزین
54	کیفیت خدمات سلام در ساحه	فیلد موجود نمیباشد
53	خدمات سلام در ساحه موجود است؟	چک کردیم است
52	خط دین وصل میگزینوف با تیم از ساحه باید چک و تأیید شود	
51	عکسهای پائینرونیکی از ساحه گرفته شود	
50	سکین ساحه سایت (ترقیب و تضم تیم سروی شود)	
49	شماره	744441973
48	دیتابیس	RF BSS
47	نام	محل جانشین
46	تیم سروی	RF Team
45	فاصله برج برق از ساحه سایت	در فاصله ۲۰ متری
44	برق شهری در ساحه وجود دارد؟	بله
43	ساحه برق برای سولر موجود است؟	موجود میباشد
42	امکانات سولر است؟	دارد
41	سایه بان و سلب مورد نیاز جراثیم و ناگز	نخیر
40	سایه بان و سلب برای وسایل مختار (BTS and all racks)	ضرورت دارد
39	امکانات وصل و آنتنهای سایت (TX type)	دارد (با تیم TX چک کردیم)
38	ارتباط با موبایل	20m
37	تیم (کشی روی زمین) با سلب سولر	GMT
36	سولر مورد نیاز در صورت ضرورت	
35	تیم احاطه در صورت ضرورت	
34	تیم احاطه در صورت ضرورت	

REVISION RECORDS		PROJECT TITLE / NO:		DRAWING TITLE:		DRAWN BY:		CHECKED BY:		APPROVED BY:		SCALE:		ACTUAL DATE:		ISSUE DATE:		OWNER:		Salam Telecommunication Company	
REVISION NO	DATE	DESCRIPTION	PROJECT TITLE / NO:	DRAWING TITLE:	DRAWN BY:	CHECKED BY:	APPROVED BY:	SCALE:	ACTUAL DATE:	ISSUE DATE:	OWNER:	Salam Telecommunication Company									
تغییرات	تاریخ	توضیحات	محل	محل	محل	محل	محل	محل	محل	محل	محل	محل									

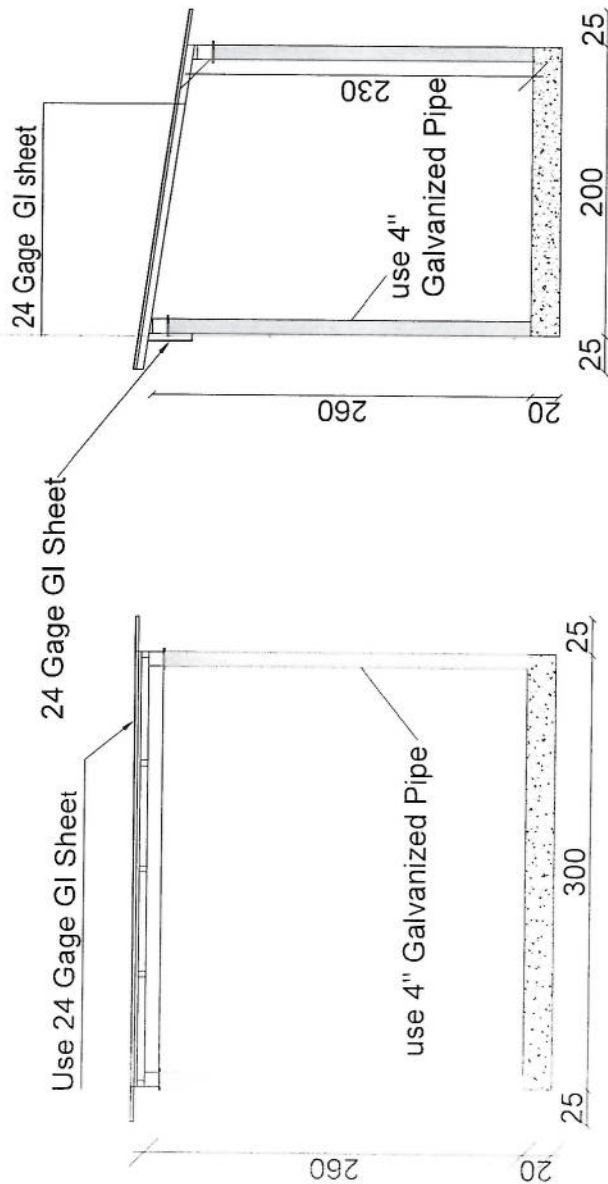


Section BB

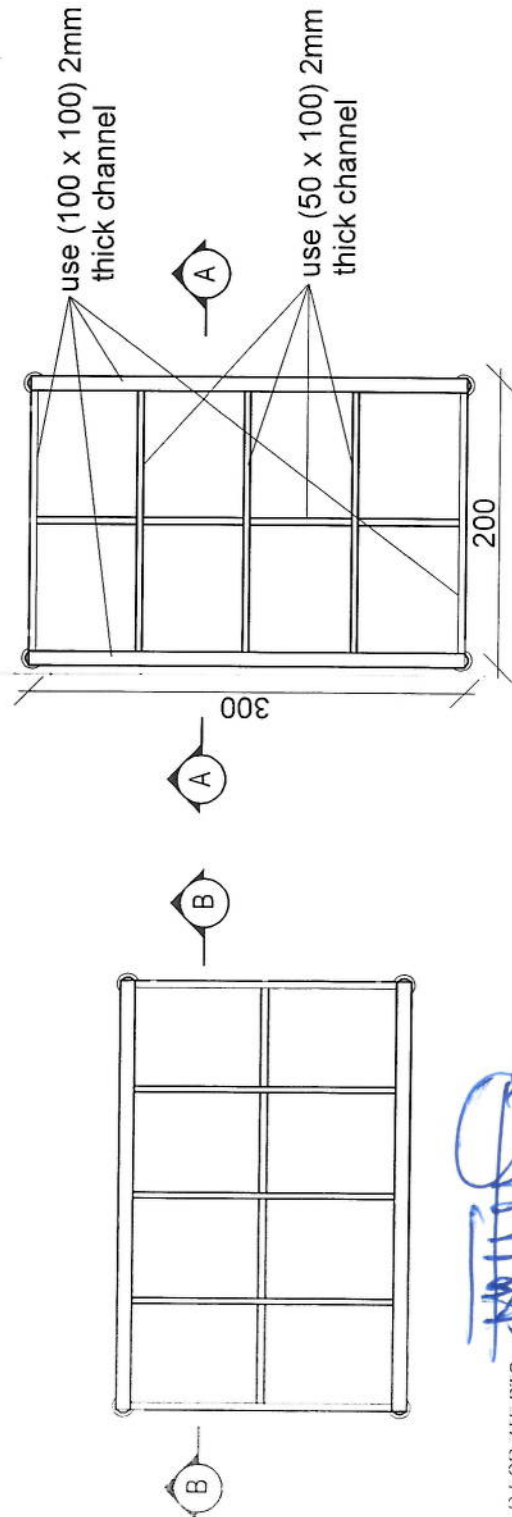


[Signature]

Guyed Tower Foundation -1

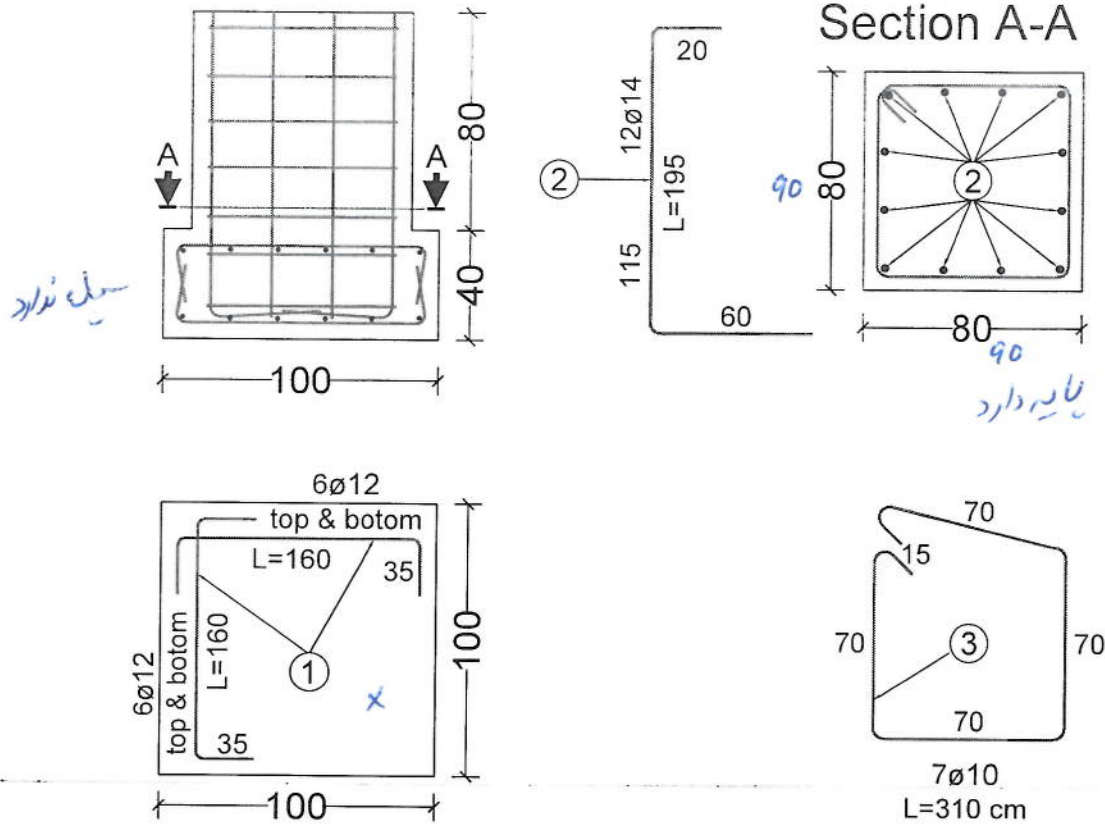


20m - Guyed Tower Foundation -1 (For One Foundation)					
BAR TYPE	DIA (mm)	LENGHT (cm)	NO OF BARS	UNIT WT (kg/m)	TOTAL WT (kg)
1	Ø12	160	24	0.89	34.18
2	Ø14	195	12	1.21	28.31
3	Ø10	310	7	0.62	13.45
TOTAL WEIGHT OF STEEL. (kg)					75
LEAN CONCRETE VOLUME. (Cu.m)					0.12
REINFORCED CONCRETE VOLUME. (Cu.m)					0.912
EXCAVATION. (Cu.m)					2.9
REINFORCEMENT STEEL.					S420
CONCRERE.					C20

Foundation For Cable - 2

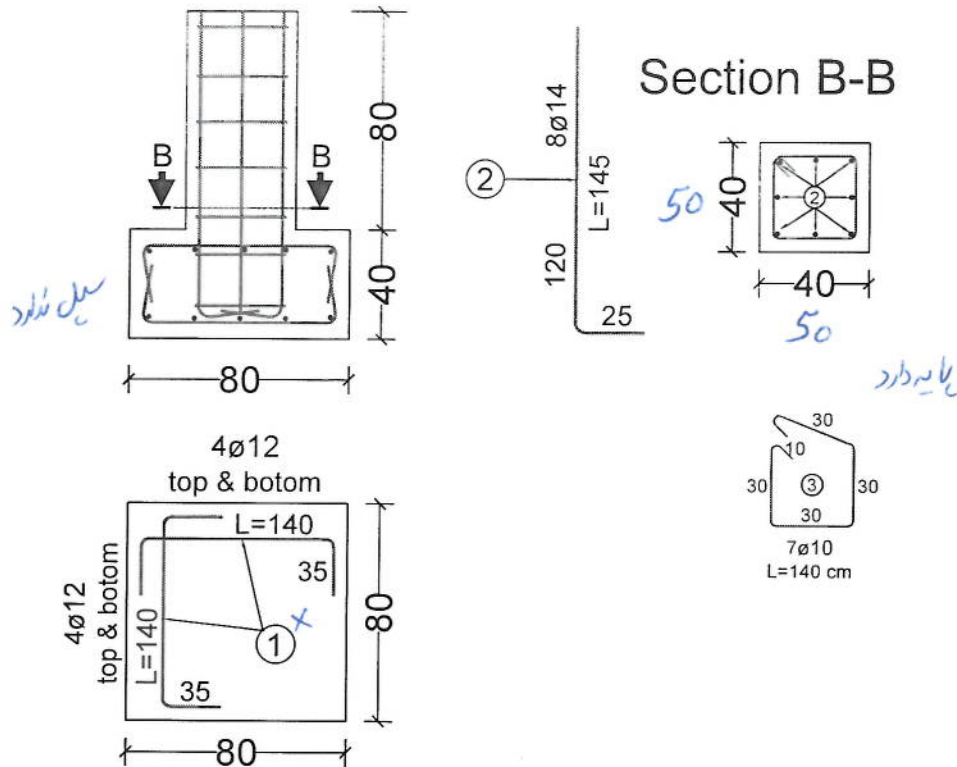


20m - Foundation For Cable -2 (For One Foundation)					
BAR TYPE	DIA (mm)	LENGHT (cm)	NO OF BARS	UNIT WT (kg/m)	TOTAL WT (kg)
1	Ø12	140	16	0.89	19.94
2	Ø14	145	8	1.21	14.04
3	Ø10	140	7	0.62	6.08
TOTAL WEIGHT OF STEEL. (kg)					40
LEAN CONCRETE VOLUME. (Cu.m)					0.12
REINFORCED CONCRETE VOLUME. (Cu.m)					0.4
EXCAVATION. (Cu.m)					1.61
REINFORCEMENT STEEL.					S420
CONCRERE.					C20

Handwritten signature

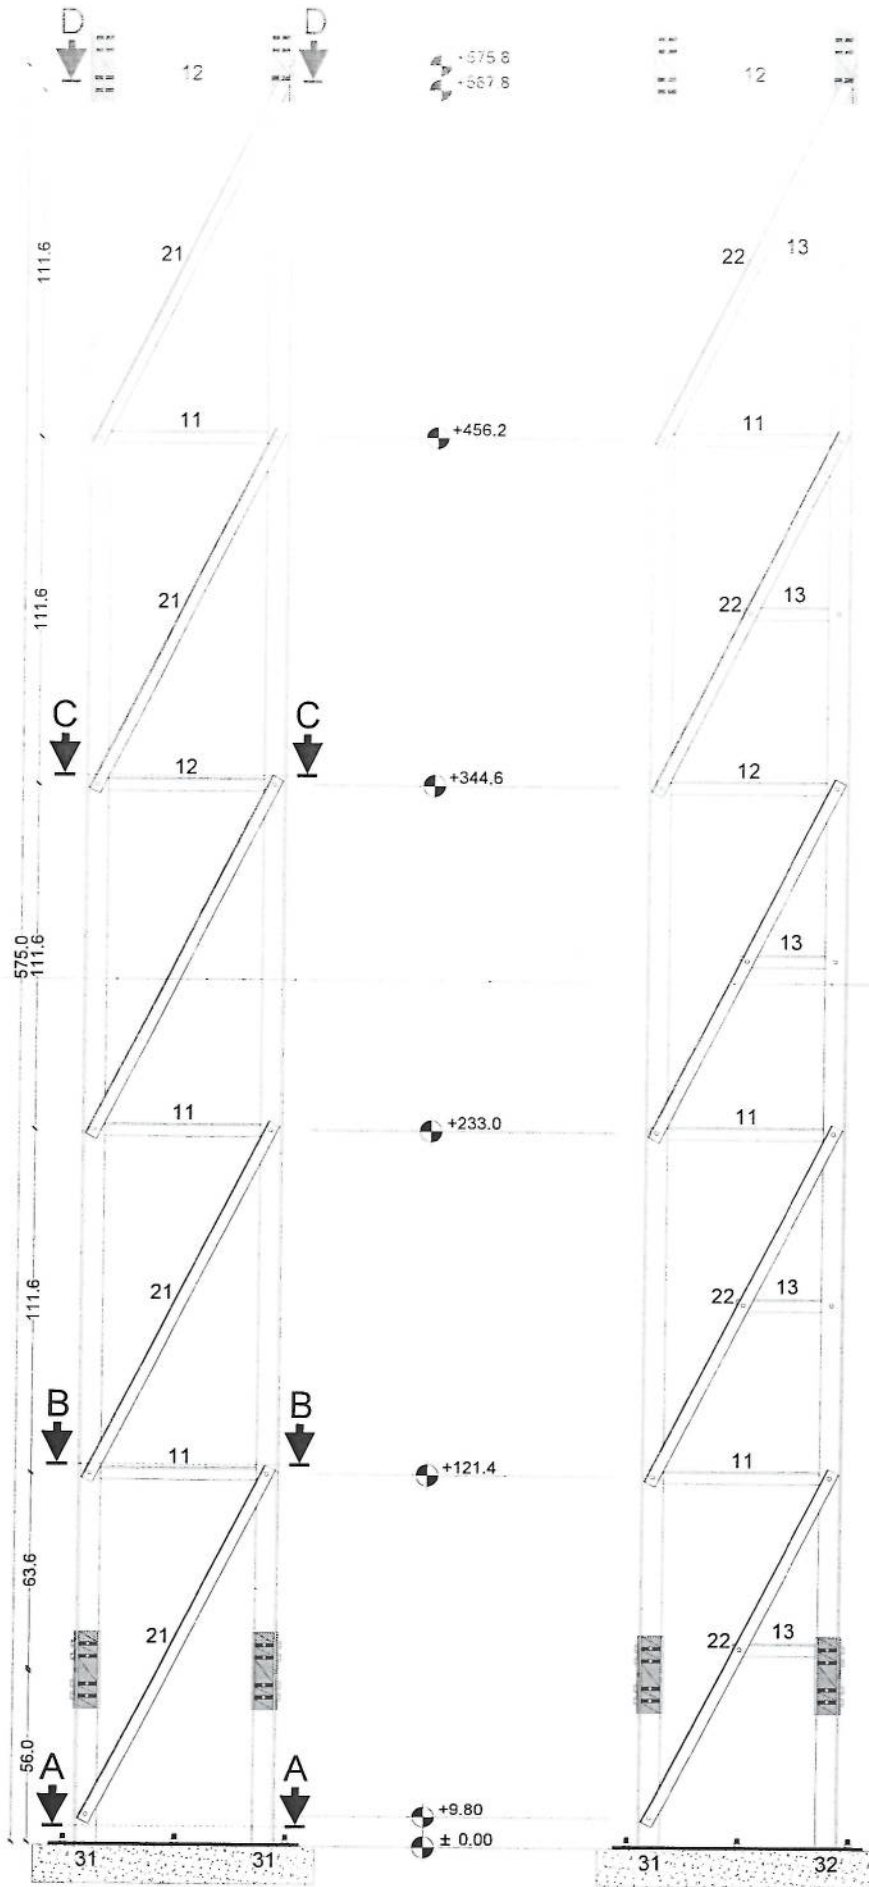


Section (1)

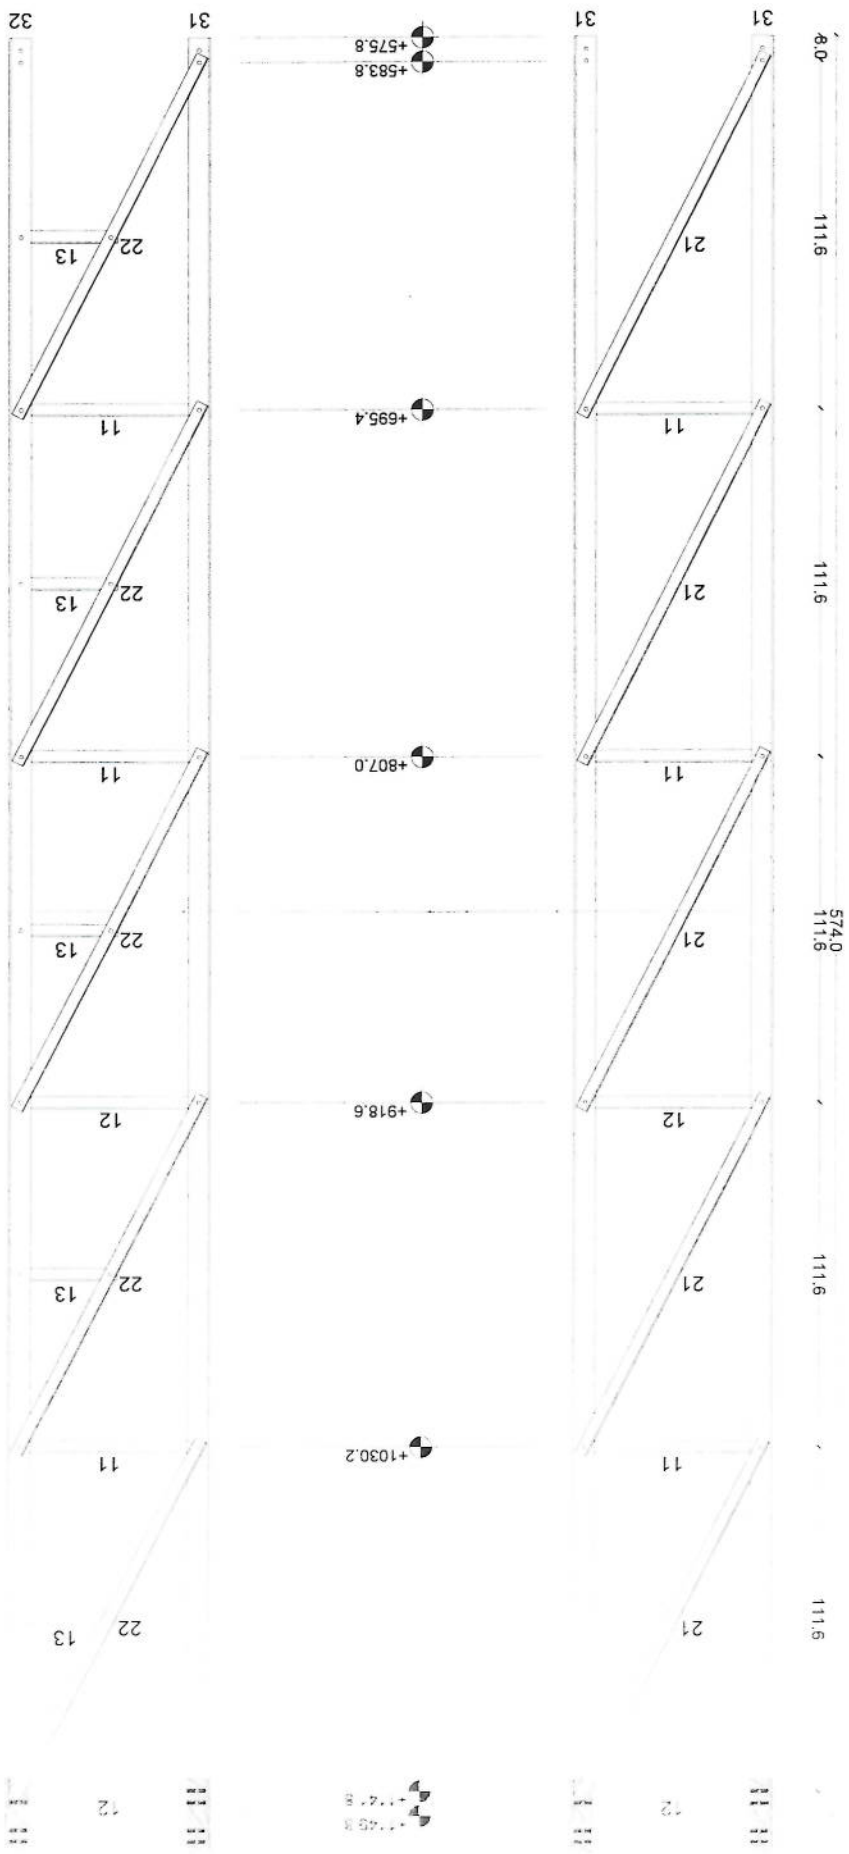


Section (2)

Handwritten signature

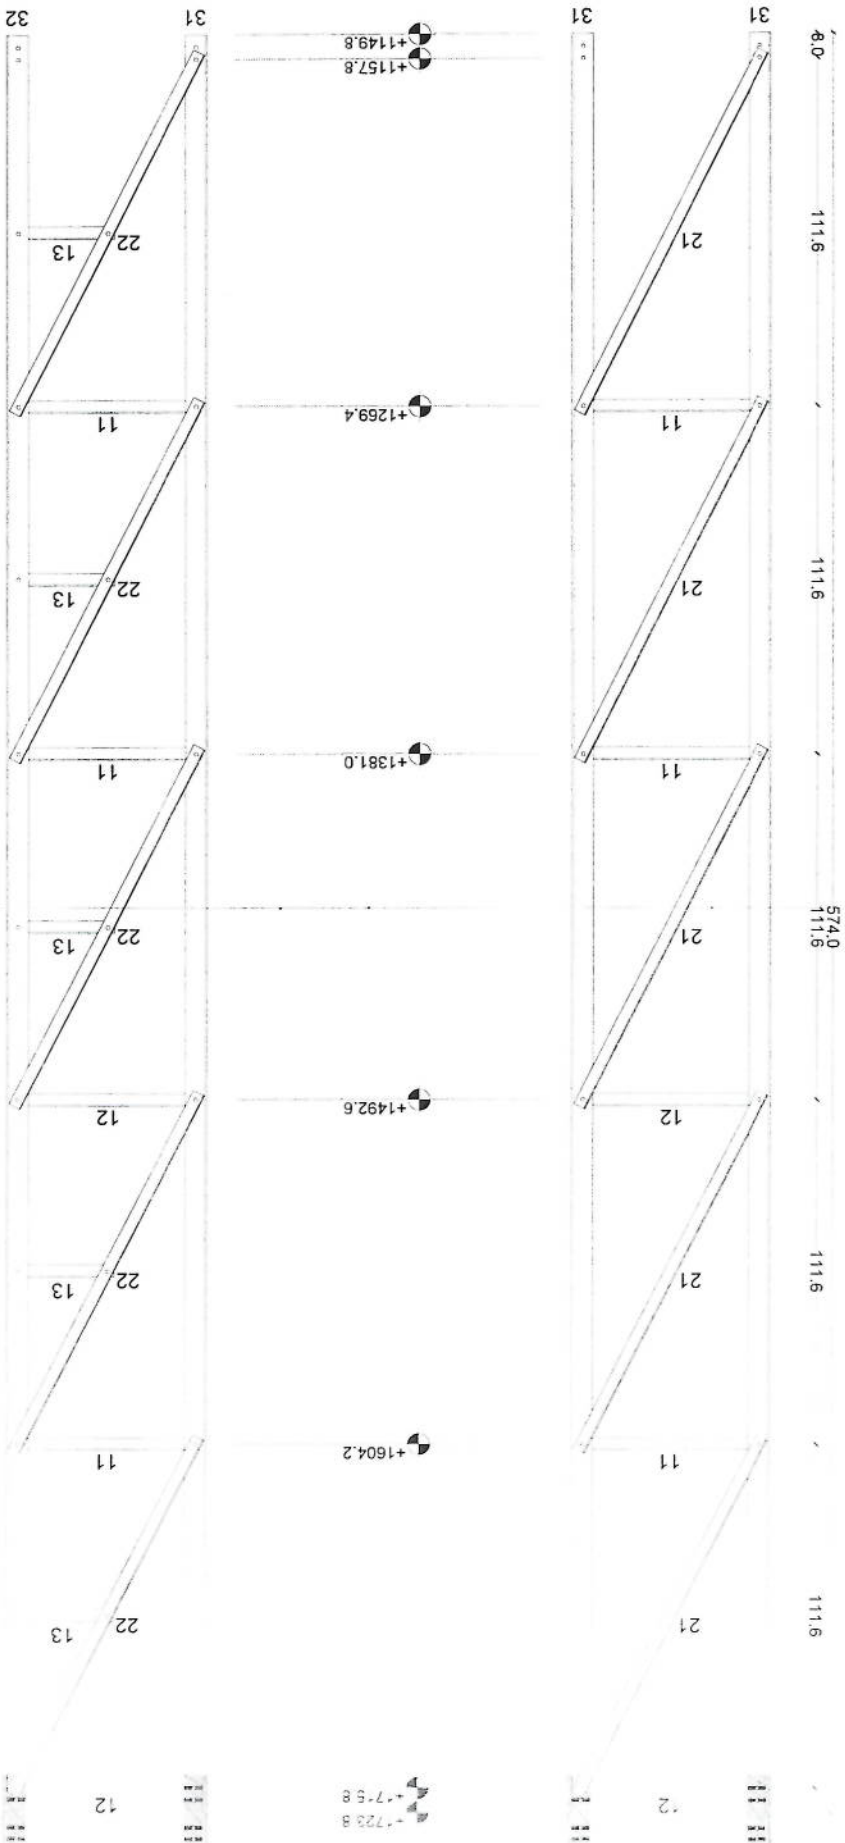

Section (3)

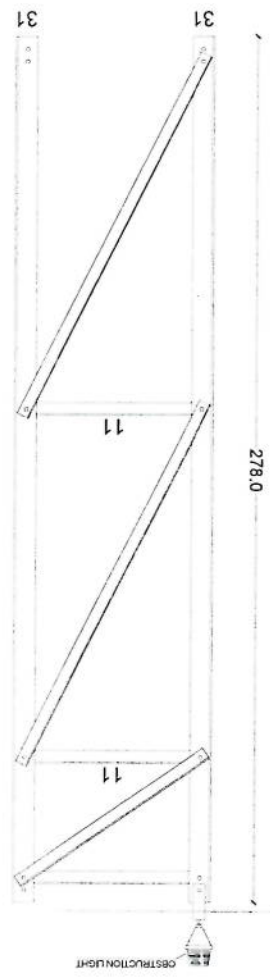


+1731.8
+1723.8

+1843.4







+1955.0

+1993.8
+2001.8

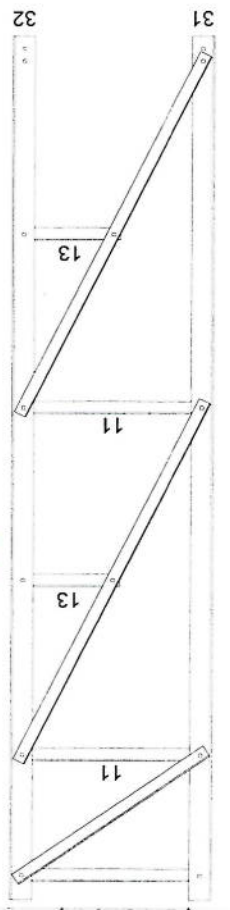

Section (4)

Parts Detail

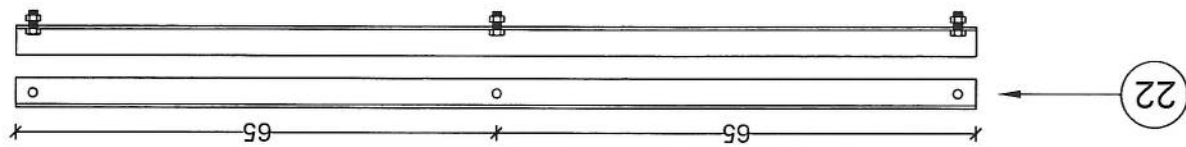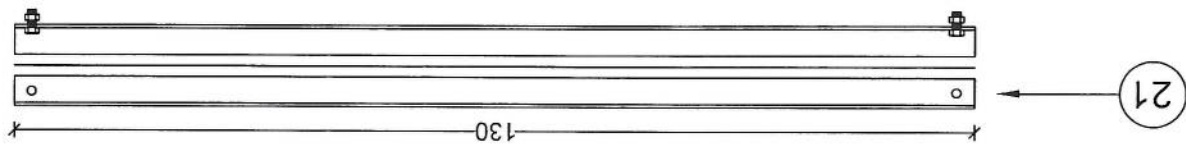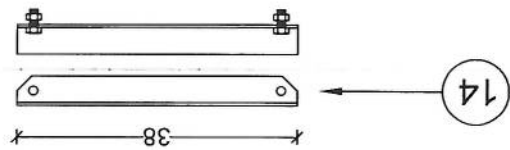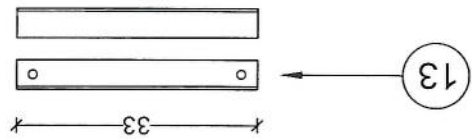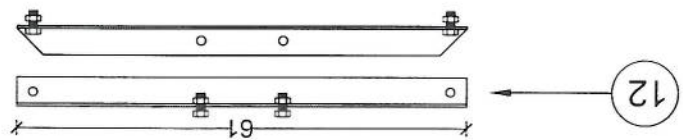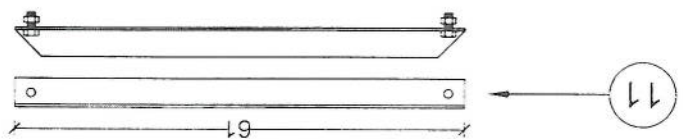

Handwritten blue ink signature or mark.

Section Detail

