



33	مساحت موجود (طول و عرض)	
32	نوعیت ساحه (ساحه یا از یا ساحه محاط)	
31	در صورتیکه کانتینر دریایی در جایی باشد	
30	ارتفاع مجموعی تاور و تعمیر از سطح زمین (متر)	31m
29	ارتفاع تاور مورد نیاز	18m
28	تاور مورد نیاز (کد یا کلاس)	RT GMT
27	مساحت موجود (طول و عرض)	12*21m
26	نوعیت سربام (رنگ یا کد)	رنگ
25	ظاهر تعمیر قابلیت برداشت یا ندارد؟	دارد
24	امکان جابجایی وسایل سربام یا کربن است؟	کربن
23	امکان جابجایی وسایل سربام یا افراد و کربنها است؟	کربن
22	راه رسیدن به نام (زیر دریا یا دریای)	زیر دریا
21	ارتفاع تعمیر	13m
20	تعداد منازل	4 منزل
19	نوعیت تعمیر (مسکونی/تجاری)	رهنمایی
18	در صورتیکه کانتینر سربام تعمیرات باشد	
17	چه مقدار سربام در نزد واسطه ضرورت است (به متر)	نیاز
16	آیا به سربام در نزد واسطه ضرورت است	نیاز
15	سربام که واسطه نقایه گردد بتواند دارد	نیاز
14	چگونگی ساحه (شهری، روستایی، دور دست)	شهری
13	نوعیت سربام (سربام یا روی زمین)	شخصی
12	موافقه اینداز سربام یا مالک جابجایی کربنها؟	شخصی
11	مالک جابجایی یا نصب سربام یا مالک جابجایی کربنها؟	شخصی
10	شخصی/کربن	شخصی
9	شماره تماس مالک یا سربام جابجایی	Abdulreshad 0744235854//0786758335
8	مالک جابجایی/خانه قابل دسترسی است	شخصی
7	مالکیت زمین (شخصی یا دولتی)	شخصی
6	(نام ساحه) که قرار است تحت پوشش سربام باشد	See Rahi Alawdin
5	نام و وسایل و وسایل مربوطه	7th
4	نام ساحه و منطقه	See Rahi Alawdin
3	GPS coordinates	34.48642 69.13705
2	کد پستی	A 0744
1	شماره ثبت	KAB554

Notes:


1. The foundation is adopts reinforced concrete, the concrete is C20; (C20:compressive strength is 20N/mm²); the foundation lays on a 10cm thick crush stone pad;
2. Ø12: mild steel, rebars strength 210N/mm²
3. minimum concrete cover for rebar is 3.5cm,
4. All units are in cm
5. All edges of the Slab should be curve

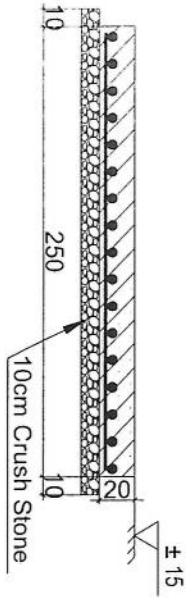

2-2 section

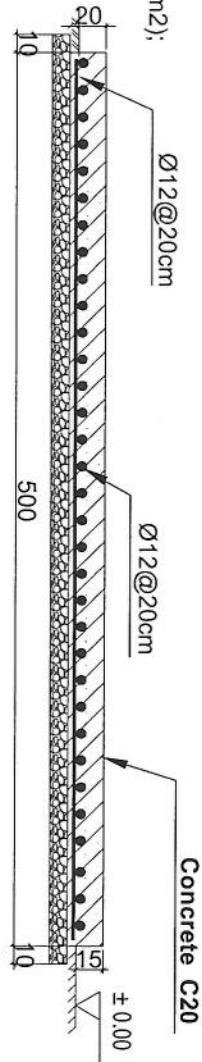

1-1 section

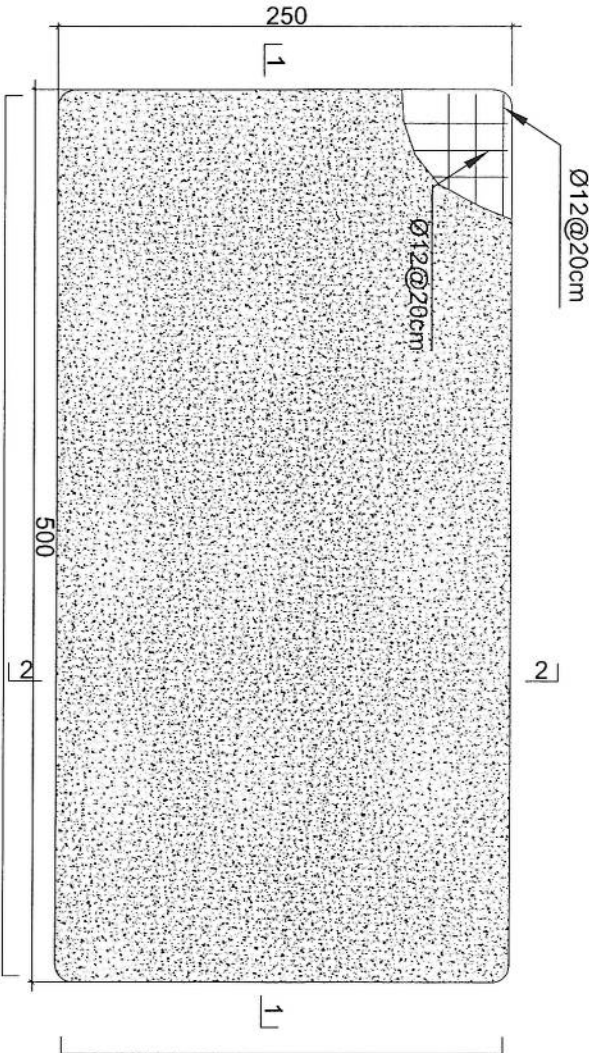

N=26 Ø12mm@20cm L=2.63

N=14 Ø12mm@20cm L=5.13

Generator Foundation

REVISION RECORDS	
REVISION NO	DATE
1	17/04/2025

LEGEND	
CRUSHED ROCK	مرداب
RCC (PLASTER)	سنگ مرمر
RCC	سنگ مرمر
GROUND LEVEL	سطح زمین

PROJECT TITLE / NO:	GSM SITES
DRAWING TITLE:	GENERATOR FOUNDATION
DRAWN BY:	CIVIL TEAM
CHECKED BY:	
APPROVED BY:	
SCALE:	1:25
ACTUAL DATE:	17/04/2025
ISSUE DATE:	DRG. NO. 04
OWNER:	AFGHAN TELECOM

REVISION RECORDS			
REVISION NO	DATE	DESCRIPTION	
1	17/04/2025	ISSUED FOR CONSTRUCTION	

LEGEND:

CRUSHED ROCK

POC

PROJECT TITLE / NO:

GSM SITES

مکان های GSM

DRAWING TITLE:

SUN SHELTER FOR GENERATOR

سایه بان برای ژنراتور

DRAWN BY:

CIVIL TEAM

تیم عمران

CHECKED BY:

بررسی شده

APPROVED BY:

تایید شده

SCALE:

1:75

مقیاس

ACTION DATE:

17/04/2025

تاریخ اقدام

ISSUE DATE:

تاریخ انتشار

DRG. NO:

04

شماره نقشه

OWNER:



AFGHAN TELECOM

مالک

Salam Telecommunication Company

KABUL


AFGHANISTAN

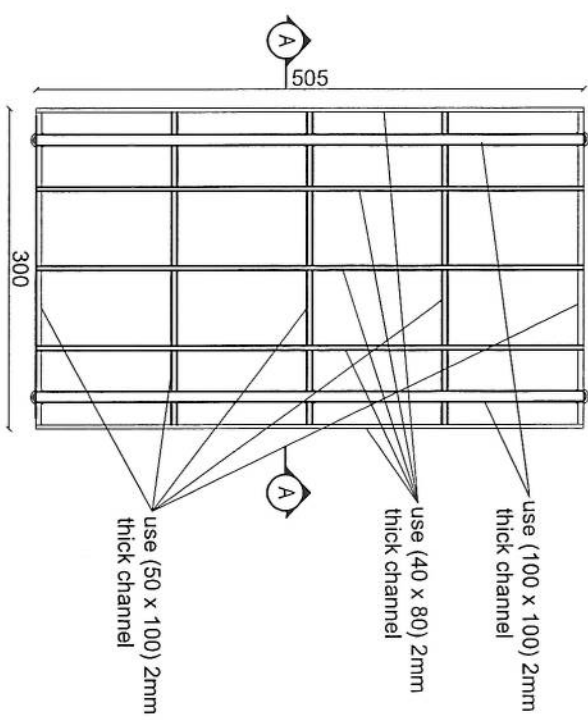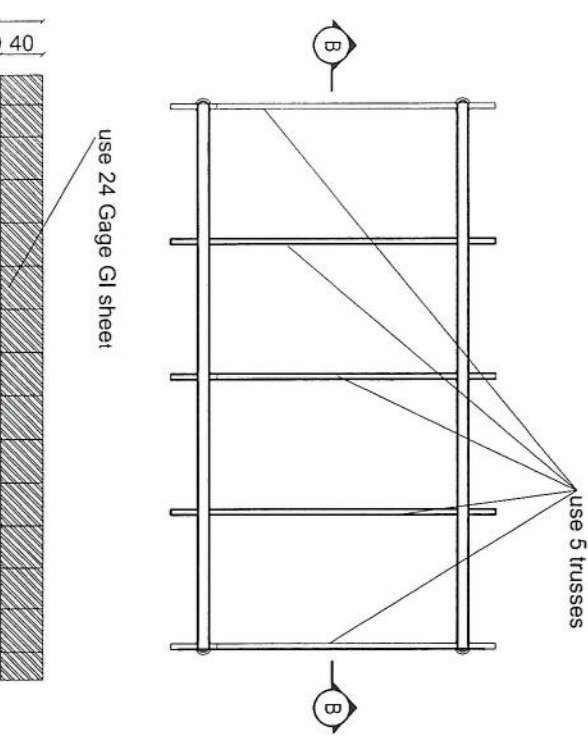


Section B-B

Section AA


- Notes:
1. The foundation is adopts reinforced concrete, the concrete is M20; (M20:compressive strength is 20N/mm2); the foundation lays on a 10cm thick crush stone pad;
 2. Ø12: mild steel, rebars strength 210N/mm2
 3. minimum concrete cover for rebar is 3.5cm,
 4. All units are in cm
 5. All edges of the Slab should be curve

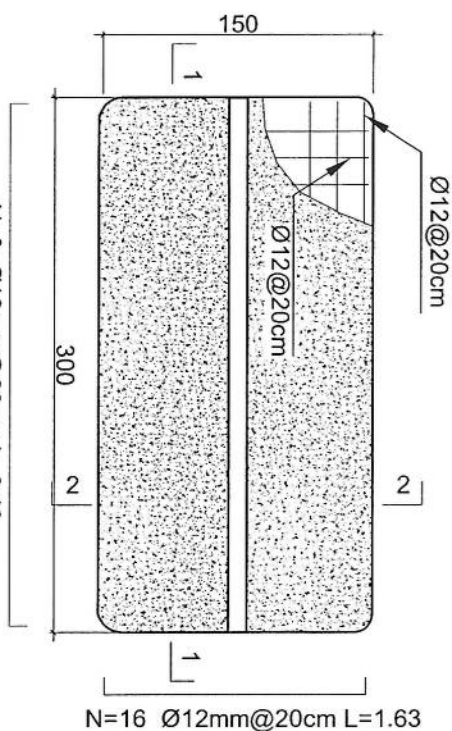

Outdoor BTS Foundation

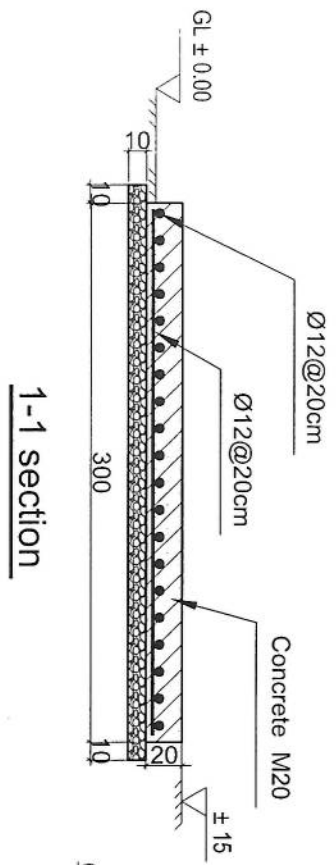

2-2 section

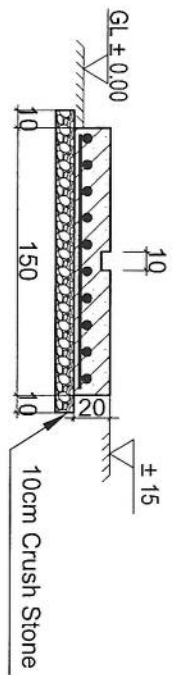

REVISION RECORDS	
REVISION NO	DATE
1	17/04/2025

LEGEND:	DESCRIPTION
CRUSHED ROCK	مرداب
PCC PLASTER	پسکریست (پلاستر)
RCC	ریفرکتیو کونکرت
± 0.00	مستوی زمین
GROUND LEVEL	

PROJECT TITLE / NO:	GSM SITES
DRAWING TITLE:	ZTE OUTDOOR BTS FOUNDATION
DRAWN BY:	CIVIL TEAM
CHECKED BY:	
APPROVED BY:	
SCALE:	1:25
ACTUAL DATE:	17/04/2025
ISSUE DATE:	17/04/2025
OWNER:	AFGHAN TELECOM
DESIGNED BY:	
CHECKED BY:	
APPROVED BY:	
SCALE:	1:25
ACTUAL DATE:	17/04/2025
ISSUE DATE:	17/04/2025
OWNER:	AFGHAN TELECOM
DESIGNED BY:	
CHECKED BY:	
APPROVED BY:	
SCALE:	1:25
ACTUAL DATE:	17/04/2025
ISSUE DATE:	17/04/2025
OWNER:	AFGHAN TELECOM

34	امکانات مورد نیاز سایت (آلوف فرقی)	
35	وضعیت حفاظه در صورت ضرورت	
36	محیط بود پاش گارد در صورت ضرورت	
37	تاوور (کیلی روی زمین یا سقف سیورت)	GMT
38	ارتفاع تاوور مورد نیاز	18m
39	امکانات وصل ترانس میشن سایت (TX type)	دارد (با تیم TX چک گردید)
40	سایه بان و سلب برای وسایل مخابراتی (BTS and all racks)	ضرورت دارد
41	سایه بان و سلب مورد نیاز جنراتور و تانکر	
42	امکانات نصب سولر است؟	دارد
43	ساحه کافی برای سولر موجود است؟	موجود میباشد
44	برق شهری در ساحه وجود دارد؟	Yes
45	فاصله برج برق از ساحه سایت	
46	تیم سروی	RF Team
47	نام	محمد جمشید
48	دیپارتمنت	RF BSS
49	شماره	744441973
50	سکچ ساحه سایت (ترتیب و ضم رپور سروی شود)	
51	عکسهای پانارومیک از ساحه گرفته شود	
52	خط دید وصل مایکرویف با تیم از ساحه باید چک و تایید شود	چک گردیده است
53	خدمات سلام در ساحه موجود است؟	فعلا موجود نمیشد
54	کیفیت خدمات سلام در ساحه	
55	نظریات:	

کوآرڈینات سائٹ قبل - (34.48935 - 69.13712)

REVISION RECORDS			
REVISION NO	DATE	DESCRIPTION	
1	17/04/2025	17/04/2025	
2			
3			

LEGEND:	
	Crushed Rock
	PCC

PROJECT TITLE / NO:	
GSM SITES	
موقع GSM سائت	

DRAWING TITLE:	
SUN SHELTER FOR ZTE BTS	
سټول سټلټر لپور ZTE BTS	

DRAWN BY:	
CIVIL TEAM	
ټيم ډیزاین	


CHECKED BY:	
چکول شوی	

APPROVED BY:	
مټرول شوی	



SCALE:	
1:50	
مقیاس	

ACTUAL DATE:	
17/04/2025	
تاریخ حقیقی	

OWNER:	
AFGHAN TELECOM	
شرکت مخابرات افغانستان	

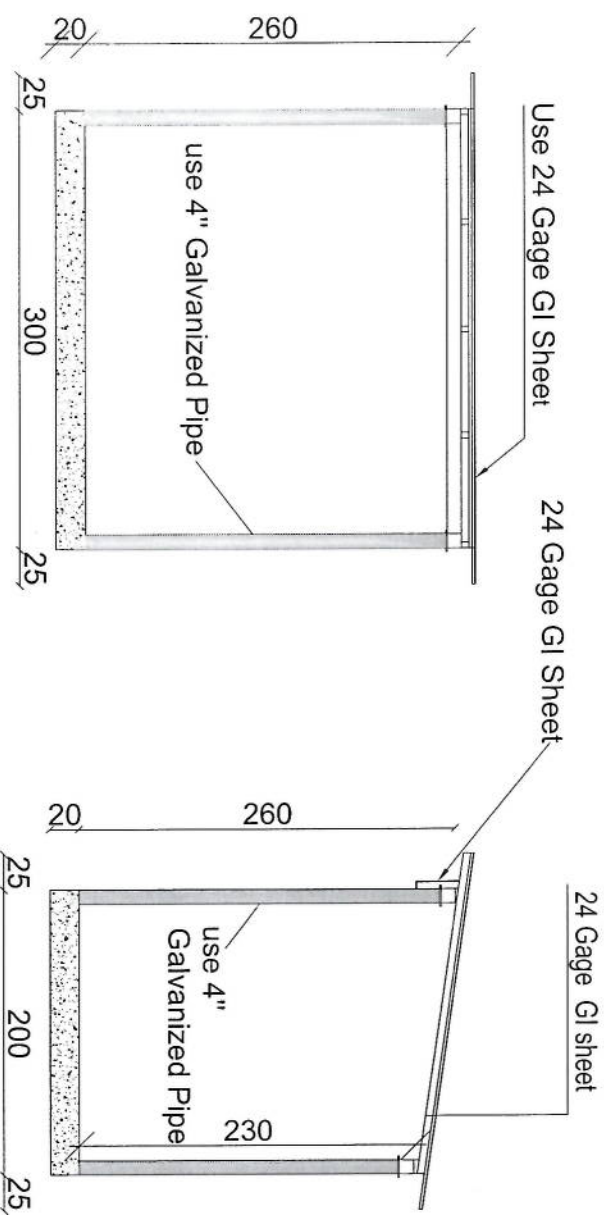

Section AA

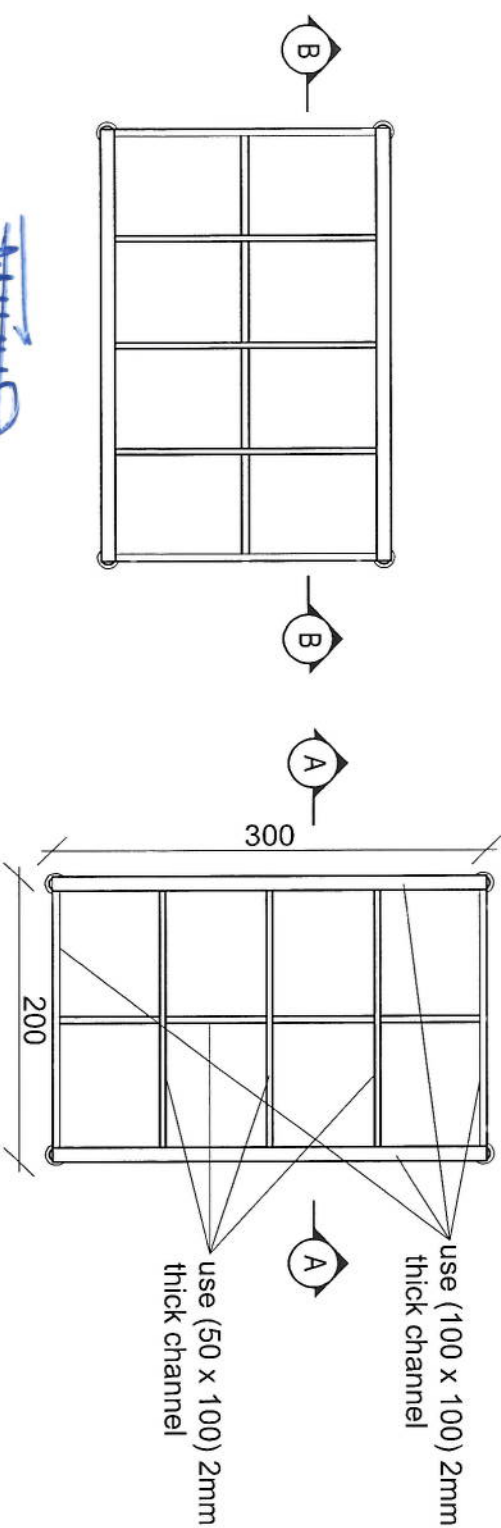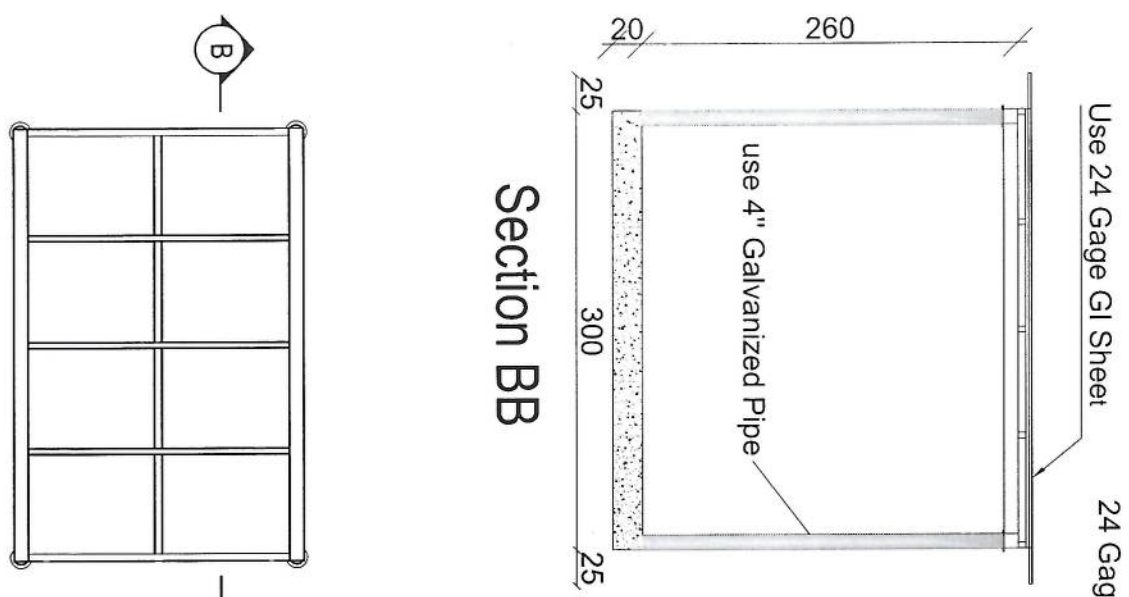

سایت KAB554 تغییر موقعیت ولایت کابل مورد تایید رهبری شرکت افغان تیلیکام

SiteID	LAT	LONG	Province	District	Add	Site Service Type	Near End Site ID	Near End Site Distance	Near End Site Traffic 3G+4G (PS) GB Daily Base	Near End Site Traffic 2G+3G (CS) Erling Daily Base	Tower Type	Tower Height
KAB554	34.487189°	69.136483°	Kabul	7th	3 Rahi Alawdin	Relocation	KAB506	548m	90 GB	107 Erl	RT	25m

محمد هارون مرحومي

محمد اجمل افغان

محمد جان رؤف

حکمت الله ستانکزي

ولایت خان عظمی

واری کونده معاونیت عملیاتی

رئیس تکنیکال سیستم

آمر ترانسامپشن TX

آمر RF BSS

RF Optimization

پوهنیاړ علی احمد سامند
رئیس عمومی شرکت افغان تیلی کام