



امارت اسلامی افغانستان
ریاست عمومی شرکت های امارتی



د افغانستان اسلامی امارت
د امارتی شرکتونو لوی ریاست



د افغان تیلی کام مخابراتی امارتی شرکت لوی ریاست
د مالی او اداری معاونیت
د تدارکاتو ریاست
د پیرو دلو آمریت
د تخنیکي او اجناسو پیرو دلو مدیریت

(موضوع: اعمار احاطه سایت جدید BAM016 و ملزومات مورد ضرورت آن واقع لسوالی کهمرد ولایت بامیان)

{1364}

شماره درخواست نرخدهی:

{1446/4/27}

تاریخ صدور درخواست نرخدهی به قمری:

{1403/8/9}

تاریخ صدور درخواست نرخدهی به شمسی:

جنس فوق ضرورت : معاونیت عملیاتی بیسیم (آمریت RF&BSS)

تاریخ ترتیب استعلام : (27 / 4 / 1446)

- (1) اداره {نام اداره تدارکاتی را درج کنید} تخصیص بودجه لازم برای تدارک اجناس/ خدمات غیر مشورتی مندرج این درخواست را دارد.
- (2) آفر سربسته شما الی {تاریخ و وقت را درج کنید} یا قبل از آن به دفتر {مدیریت خریداری امریت تهیه و تدارکات شرکت افغان تیلیکام} تسلیم داده شود.
- (3) آفر ها نیکه بعد از میعاد تسلیمی ارائه گردند، بدون اینکه باز شود مسترد می گردد. پاکت حاوی آفر باید به صورت واضح عبارت نرخ برای {نام اجناس/ خدمات غیر مشورتی را درج کنید} نشانی شده باشد.
- (4) آفر ارائه شده در آفرها باید الی مدت (30) روز تقویمی سر از تاریخ ختم میعاد تسلیمی آفرها اعتبار داشته باشد.
- (5) در صورت تغییر در مقدار نیازمندی، اداره می تواند مقدار نیازمندی تقاضا شده را الی (25) فیصد زیاد و یا کم نماید، مشروط به اینکه قیمت مجموعی آن از حدود صلاحیت پولی برای درخواست نرخ گیری تجاوز ننماید.
- (6) ترجیح داخلی مطابق حکم چهارم طرز العمل تدارکات قابل اجرا است. {مورد ترجیح داخلی و فیصدی آنرا درج نمائید}.
- (7) آفر گشائی در محضر عام حتمی نبوده و فرمایش دهنده مکلف به قبول نازلترین نرخ نمی باشد. در صورت رد هر یک یا تمام آفرها فرمایش دهنده کدام مسئولیت در قبال داوطلب تهیه/ ارائه کننده ندارد.
- (8) آفر دهنده اسناد ذیل را با آفر خویش ضمیمه می نماید:
 - 1- جواز تجارتی/ فعالیت/ کار قابل اعتبار؛
 - 2- نمبر تشخیصیه مالییه؛
 - 3- اجازه نامه تولید کننده (در صورت لزوم).
 - 4-
- (9) سند نرخ گیری تکمیل و توسط شخص با صلاحیت یا نماینده تهیه/ ارائه کننده در هر صفحه مهر امضاء شده باشد.
نام کارمند صادر کننده درخواست نرخ گیری:

امضاء هیئت

امضاء هیئت

امضاء هیئت

جدول اقلام و قیمت ها

شماره	اسم و تشریح با مشخصات تخنیکی اقلام	واحد	مقدار	قیمت فی واحد به افغانی	قیمت مجموعی به افغانی
1	اعمار احاطه سایت BAM016 از FENCE ولایت بامیان منطقه کهمرد او شیشته ولسوالی کهمرد با گارد روم و تشناب توسط سنگ کاری مطابق مشخصات ضمیمه کوردینات سایت جدید بامیان: 35.342173 – 68.059631		1		
2	اعمار اطاق جنراتور توسط سنگ کاری و همچنان اعمار یک سلب جنراتور در سایت BAM016 مطابق مشخصات ضمیمه	PCS	1		
3	اعمار یک سلب بطری بانک BTS همراه با سایبان آن در سایت BAM016 مطابق مشخصات ضمیمه	PCS	1		
4	اعمار فونڈیشن سولر سیستم مطابق مشخصات ضمیمه	PCS	1		
5	انتقال از گدام مهتاب قلعه ولایت کابل و نصب تاور 50 متره گرین فیلد در سایت جدید BAM016 مطابق مشخصات ضمیمه	PCS	1		
6	اعمار سرک به طول 5000 متر به عرض 3 متر بطور خاکی برای عبور و مرور موتر	PCS	1		

- داوطلب مکلف است که جنس را طبق مشخصات درج شده در استعمال هذا تهیه و تدارک نماید، در صورتیکه از جانت داوطلب در مشخصات فوق الذکر تغییرات وارد گردد آفر وی باطل پنداشته میشود.

نوت: بازدید از ساحه لازمی میباشد.

1. معیاد برای ساختمان سایت از تاریخ عقد قرارداد 35 الی 42 روز.

2. اخذ تاییدی کوردنیت برای ساختمان از شعبه نیازمند (تخنیکی بیسیم).

3. اخذ 10٪ پول بخاطر تامینات از قیمت مجموعی برای 6 ماه بعد از تسلیمی سایت.

4. قیمت در بل احجام کاری لازمی میباشد.

5. در صورت عدم ضرورت به اعمار فونڈیشن سولر سیستم نظر به ساحه از آن صرف نظر میگردد.

✓ په هره تدارکاتی پروسه کی چی یو شرکت د اړونده نرخ اخیستنې استعمال مطابق د اجناسو، خدماتو او ساختمانی چارو د تهیه او ترسره کولو لپاره ګټونکی وېل شی او قیمت یی له (100000) سل زره افغانیو څخه لوړ وی مخکی له دی چی د برنده کی اطلاعاتیه ترلاسه کړی باید له مجموعی قیمت څخه 10٪ لس فیصده د تضمین په ډول د افغان ټیلی کام مخابراتی امارتی شرکت بانک حساب ته جمع او اصلی اویز یی د مالی محترم ریاست له تصدیق څخه وروسته د تهیه او تدارکاتو ریاست پیروډلو آمریت ته تسلیم کړی.

✓ که چیرته کوم ګټونکی شرکت دلس فیصده تضمین له ورکولو څخه انکار وکړی شرکت به یی د افغان ټیلی کام مخابراتی امارتی شرکت په تورلیست کی ثبت کپړی او د یوکل لپاره به د افغان ټیلی کام مخابراتی امارتی شرکت دخوش خرید له لاری په تدارکاتی پروسوکی ګډون نه شی کولای.

✓ که چیرته د ګټونکی شرکت لخوا غوښتل شوی اجناس/خدمات په وخت سره تهیه او اماده نه شی یعنی شرکت ونه توانیږی چی اجناس/خدمات/ساختمانی چاری تهیه او ترسره کړی دنه تهیه کولو په صورت کی به د شرکت تضمین دیوکل په پار افغان ټیلی کام مخابراتی امارتی شرکت سره پاتی وی او شرکت به یی په تورلیست کی شاملیږی یوکل وروسته به یی بیرته تضمین شرکت ته سپارل کپړی.

✓ پورته ذکرشوی پریکړی د شاروالی جواز لرونکو لپاره د تطبیق وړ نه دی.

مجموع قیمت به ارقام بشمول مالیات : عدد

مجموع قیمت به حروف بشمول مالیات:
مجموع مبلغ مالیات به ارقام و حروف:
مجموع قیمت به ارقام بدون مالیات: عدد (قابل پرداخت)
مجموع قیمت به حروف بدون مالیات (قابل پرداخت)
مدت ضمانت (ورانتی/ گرنٹی) بعد از تاریخ اكمال:
مشخصات ضم پیشنهاد می باشد:

مشخصات تخنیکي اجناس

شماره	اقلام	مشخصات
آدرس مشخص شرکت: ایمیل آدرس شرکت:		
اسم تهیه/ ارائه کننده:		
اسم شخص یا نماینده با صلاحیت تهیه/ ارائه کننده:		
امضای شخص یا نماینده تهیه/ ارائه کننده:		
تاریخ:		
شماره تلفون حتمی:		
		مهر تهیه/ ارائه کننده

یادداشت: فرمایش گیرنده کاپی رهنمود، ساخت و مودل، بروشور و یا فهرست تجهیزات یا خدماتی را که اكمال می نماید
 ضمیمه نماید. معلومات فوق جهت ارزیابی مؤثر آفرها استفاده می گردد.

شرایط تدارک و پرداخت

شرایط ذیل صرف با موافقه تحریری فرمایش دهنده قابل تغییر می باشد.

- (1) تهیه کننده مکلف به پرداخت تأمینات و تضمینات می باشد، تأمینات از سر جمع پول 5 الی 15 فیصد اخذ میگردد و بعد از تکمیل و رانتی به اکانت شرکت انتقال میگردد.
- (2) بعد از اكمال خدمات غیر مشورتی/ تهیه اجناس، تهیه/ ارائه کننده باید نسخه اصلی و (2) کاپی بل (Invoice) را به فرمایش دهنده تسلیم نماید؛
- (3) پرداخت توسط فرمایش دهنده، طی مدت (30) روز کاری درمقابل مقدار واقعی اجناس/خدمات غیر مشورتی تهیه شده صورت می گیرد.

(4) فرمایش دهنده میتواند در حالات ذیل با ارسال اطلاعیه کتبی به تهیه/ارائه کننده، امر خریداری را کاملاً یا قسماً فسخ نماید:

- 1- تهیه/ارائه کننده موفق به تحویل بخش یا تمام اجناس در ظرف مدت معینه در امر خریداری نشود؛
- 2- تهیه /ارائه کننده موفق به اجرای مکلفیت های دیگر تحت امر خریداری نشود.
- 3- هرگاه در اجناس اكمال شده یا خدمات ارائه شده نواقص و یا کاستی ها مشاهده گردد، تهیه/ارائه کننده مکلف به رفع نواقص و کاستی ها در مدت (3) روز کاری بعد از دریافت اطلاعیه در مورد می باشد، در غیر آن فرمایش دهنده می تواند امر خریداری را فسخ نماید.
- 4- هرگاه تهیه/ارائه کننده، در جریان داوطلبی و یا حین اجرای وظایف محوله تحت امر خریداری اقدام به فساد و تقلب نموده باشد.
- (5) هرگاه در درخواست نرخ گیری میعاد ضمانت (وارنتی/ گرنٹی) تصریح گردیده باشد، تهیه/ارائه کننده مکلف به تعویض در طول مدت معینه می باشد.




اصلاح اشتباهات محاسبوی

(1) اشتباهات محاسبوی طور ذیل تصحیح می گردد:





- 1- در صورت تفاوت میان مبلغ به ارقام و حروف، مبلغ به حروف قابل اعتبار می باشد؛
- 2- در صورتیکه تفاوت میان قیمت فی واحد و قیمت مجموعی وجود داشته باشد، قیمت فی واحد برای ارزیابی قیمت ها و ترتیب امر خریداری قابل اعتبار می باشد؛
- 3- در صورت موجودیت تفاوت میان نرخ فی واحد و قیمت مجموعی (حاصل ضرب مقدار در نرخ فی واحد)، نرخ فی واحد قابل اعتبار می باشد، هرگاه از نظر فرمایش دهنده اشتباه در نقاط اعشاری در قیمت فی واحد برجسته باشد، در این صورت قیمت مجموعی اقلام طوریکه نرخ داده شده است قابل اعتبار بوده و قیمت فی واحد باید اصلاح شود.
- 4- فرمایش دهنده مطابق مندرجات فوق اشتباهات محاسبوی را اصلاح و بعد از اخذ موافقه کتبی داوطلب در قیمت مجموعی آفر محاسبه می نماید.
- 5- داوطلب مکلف به پذیرش اشتباهات محاسبوی در آفر خویش می باشد. در صورت عدم پذیرش اشتباهات محاسبوی توسط داوطلب، آفر وی رد می گردد.

نوت:




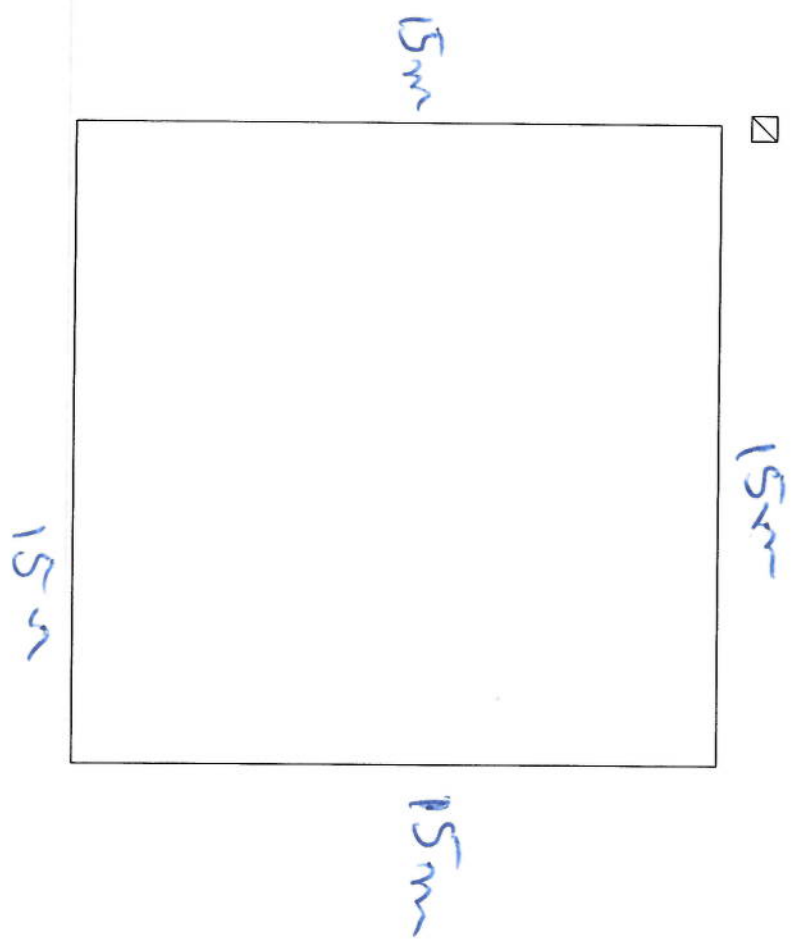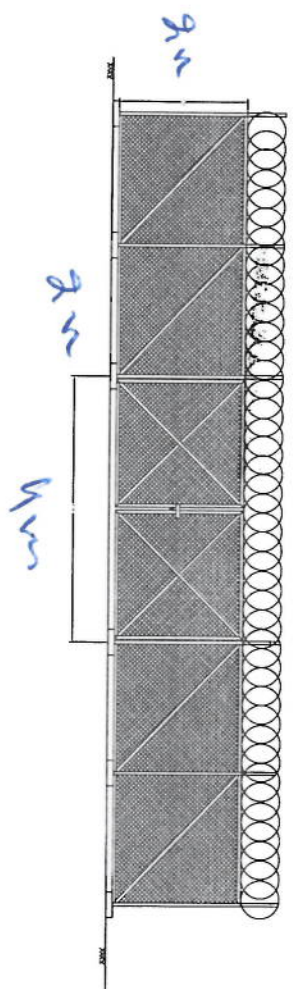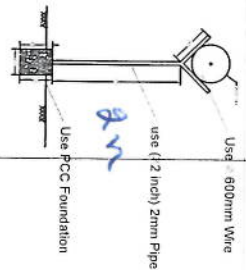

Handwritten signature

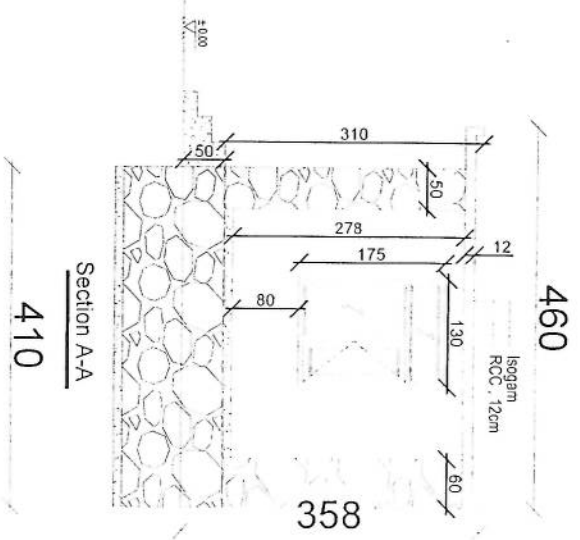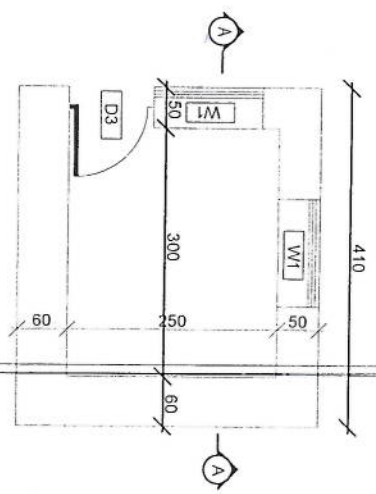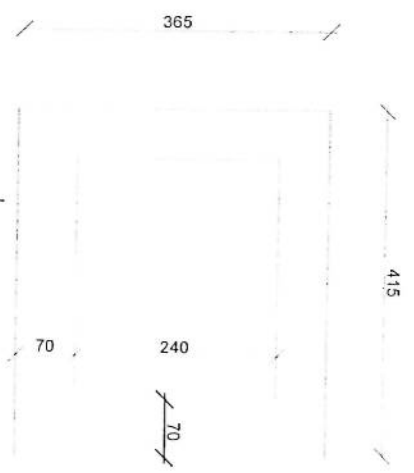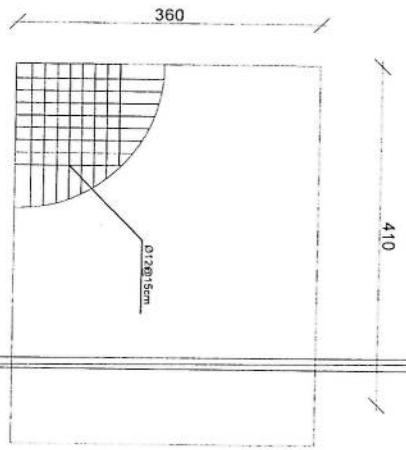


Well for toilet

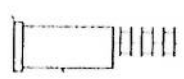

SCALE
1:100
DATE
2018/04/18


Handwritten signature in blue ink.

410

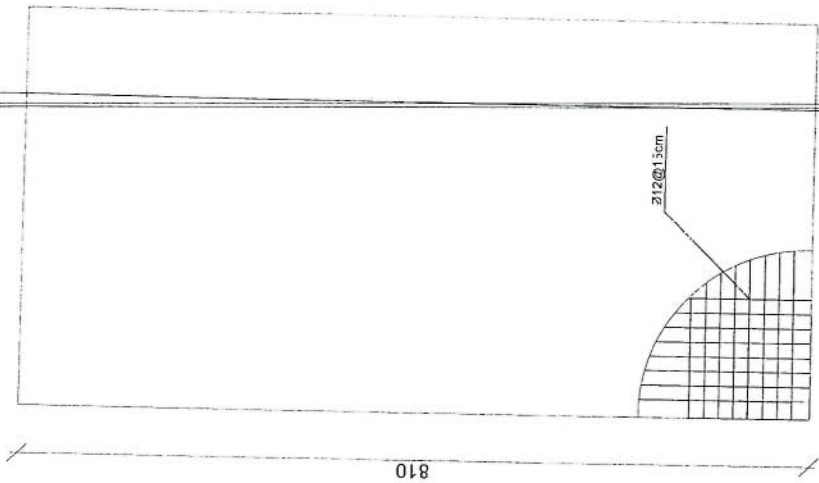


rebar details of DG Room and Toilet roof

360






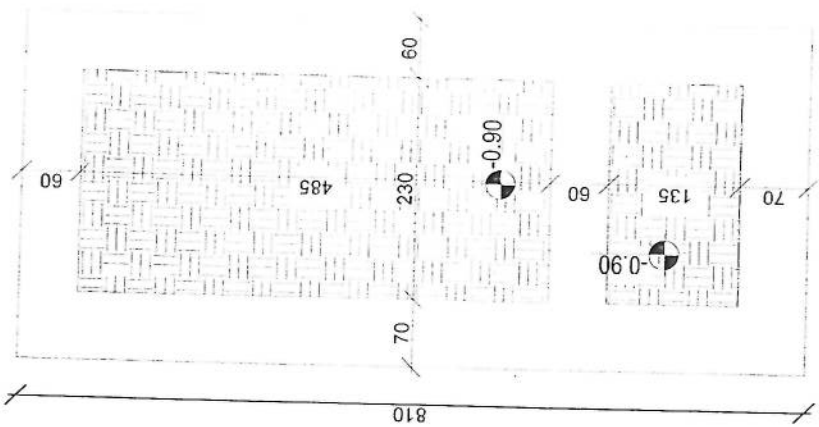


Excavation of Foundation

350

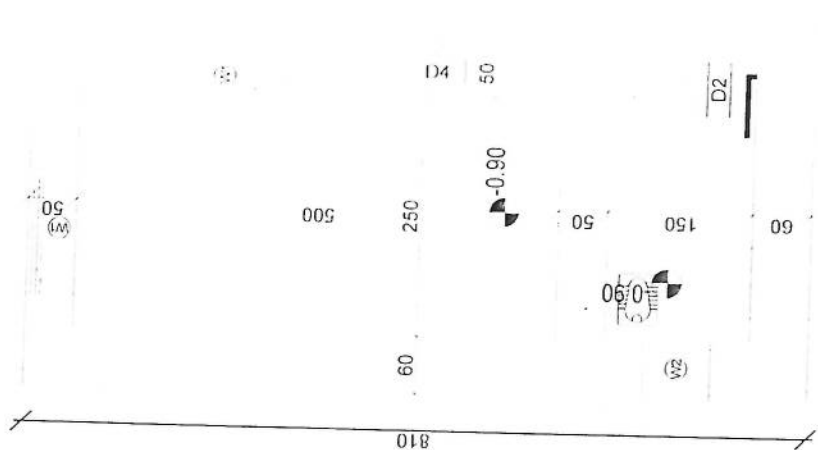


DG Room And Toilet

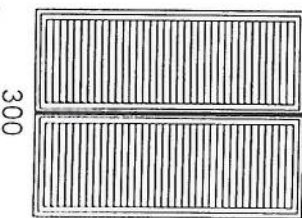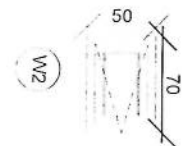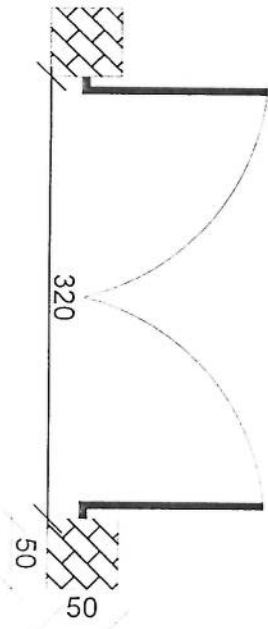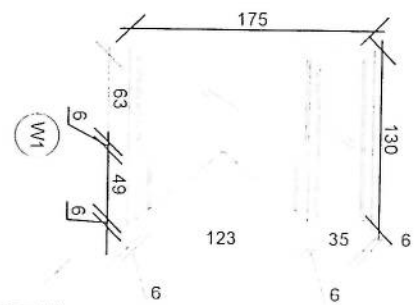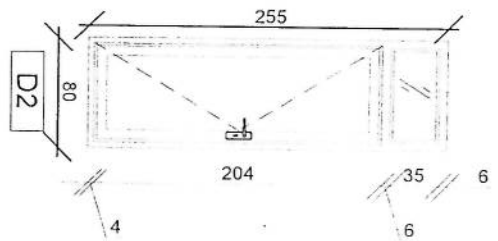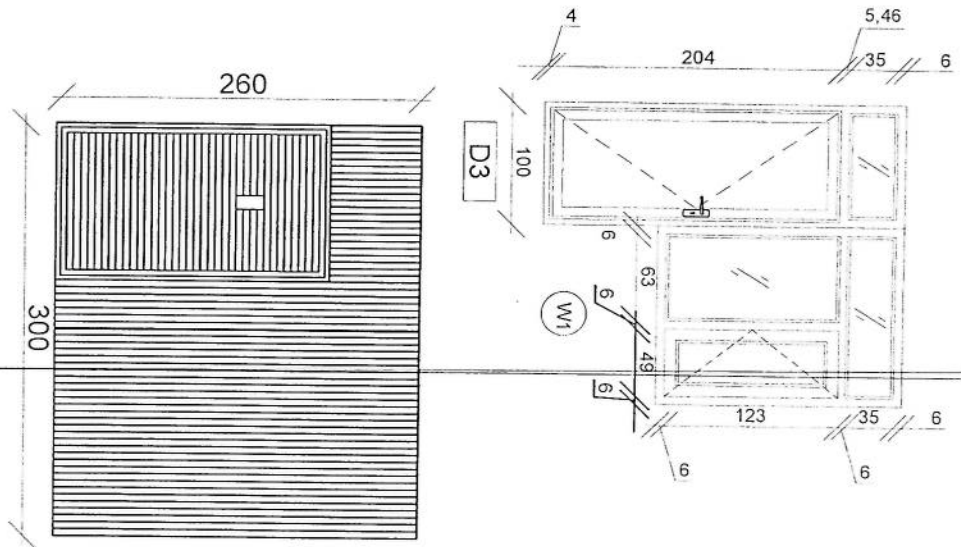

Doors And Windows Detail

Handwritten signature

- Notes:
1. The foundation is adopts reinforced concrete, the concrete is M20; (M20:compressive strength is 20N/mm²); the foundation lays on a 10cm thick crush stone pad;
 2. Ø12: mild steel, rebars strength 210N/mm²
 3. minimum concrete cover for rebar is 3.5cm,
 4. All units are in cm
 5. All edges of the Slab should be curve

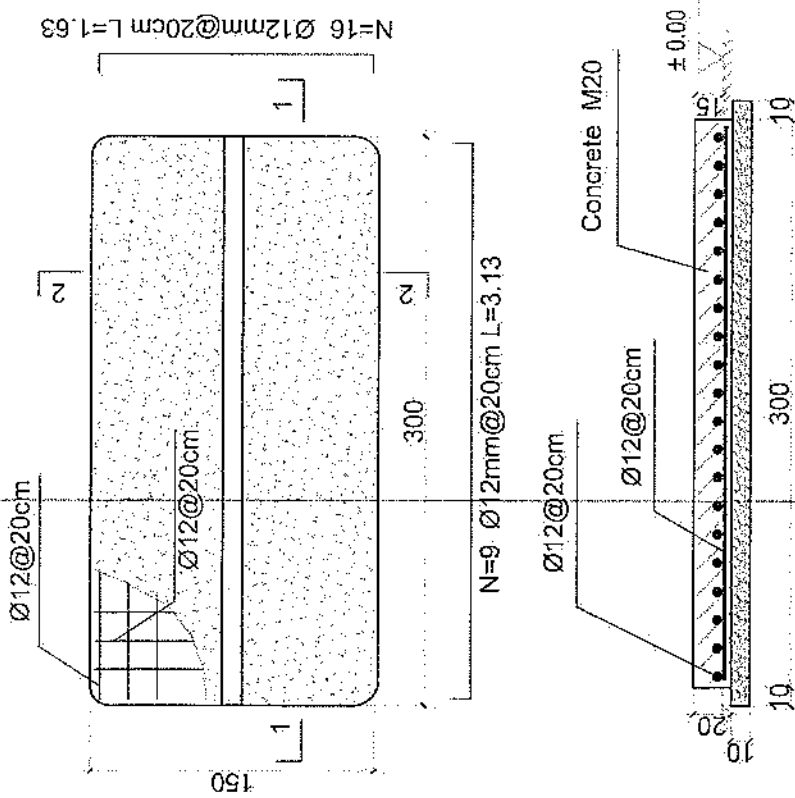

Outdoor BTS Foundation

REVISION RECORD

REVISION NO. DATE DESCRIPTION

1. 10/10/2017 1. Initial Design





















A

300

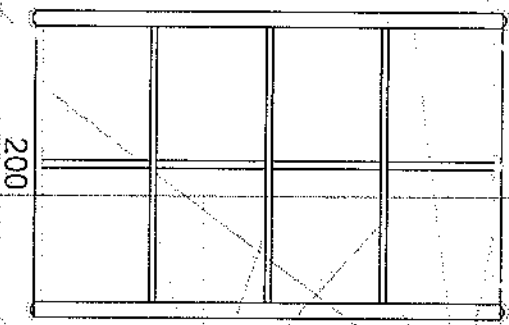


A

B

use (100 x 100) 2mm thick channel

use (50 x 100) 2mm thick channel

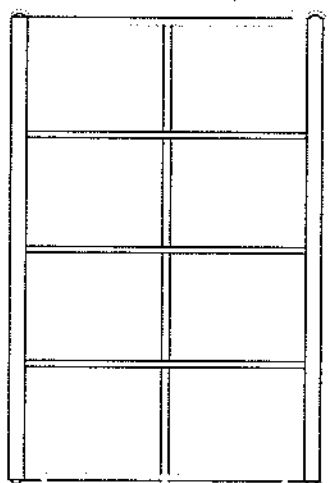

B

use 24 Gage GI sheet

260

use 4" Galvanized Pipe

20

300

Section BB

24 Gage GI sheet
18mm water proof board

260


use 4" Galvanized Pipe

230


20

200


Section AA

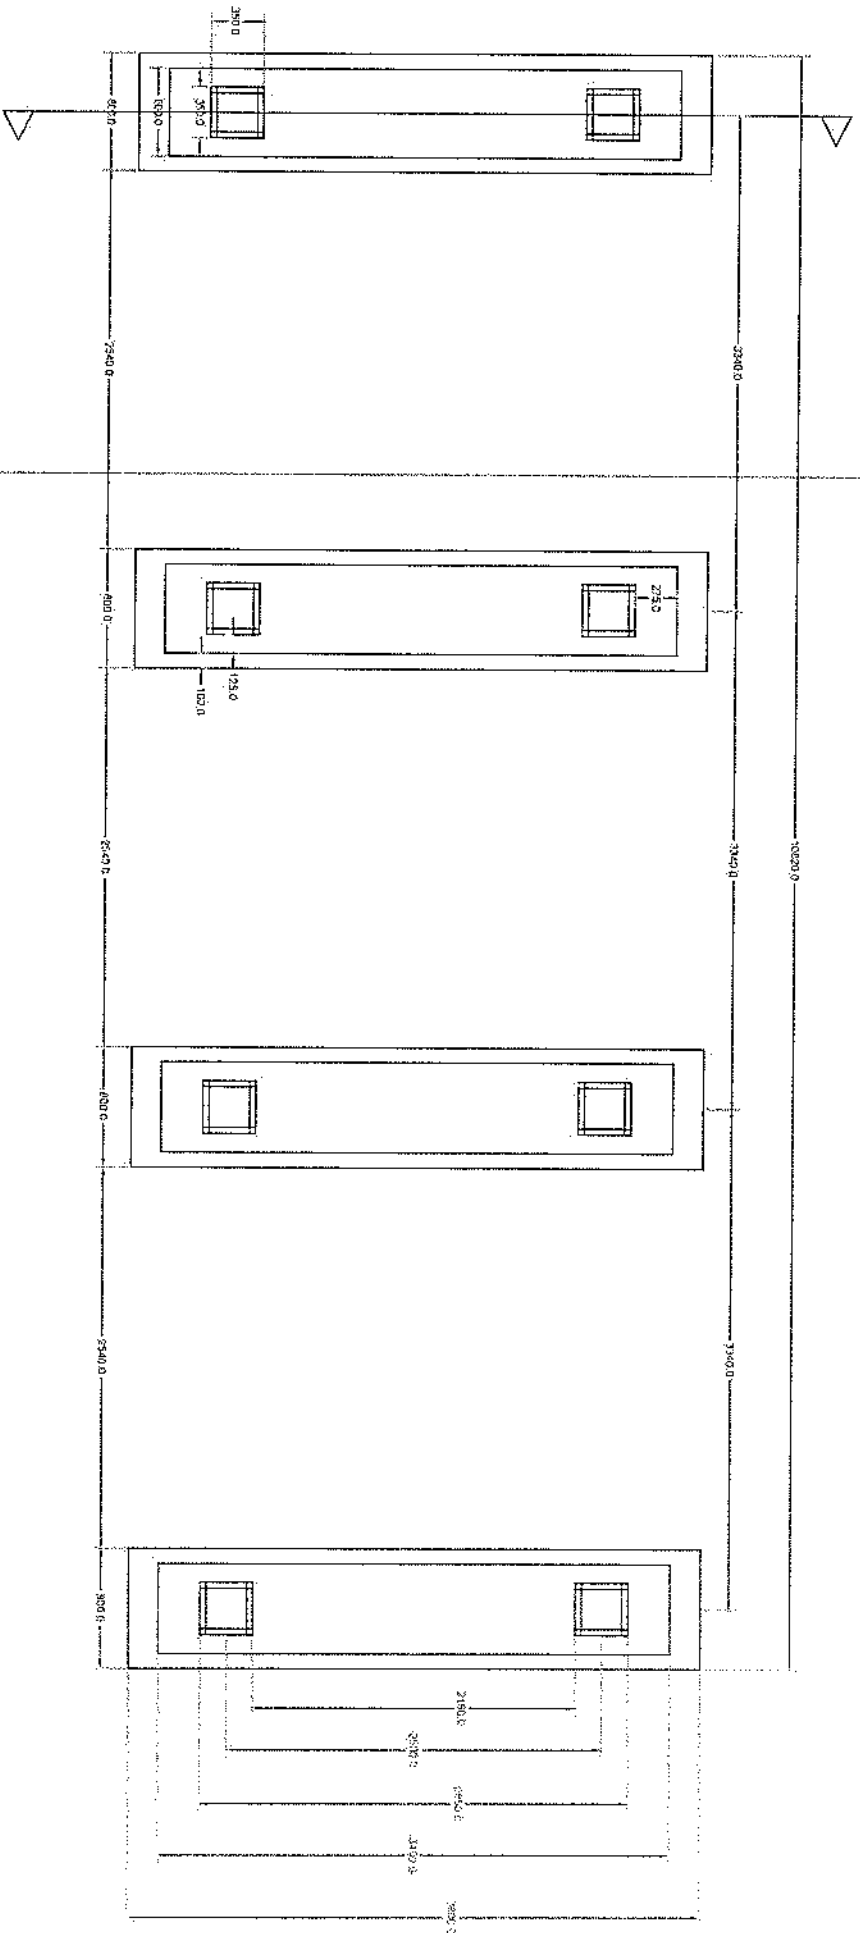

Foundation Plan

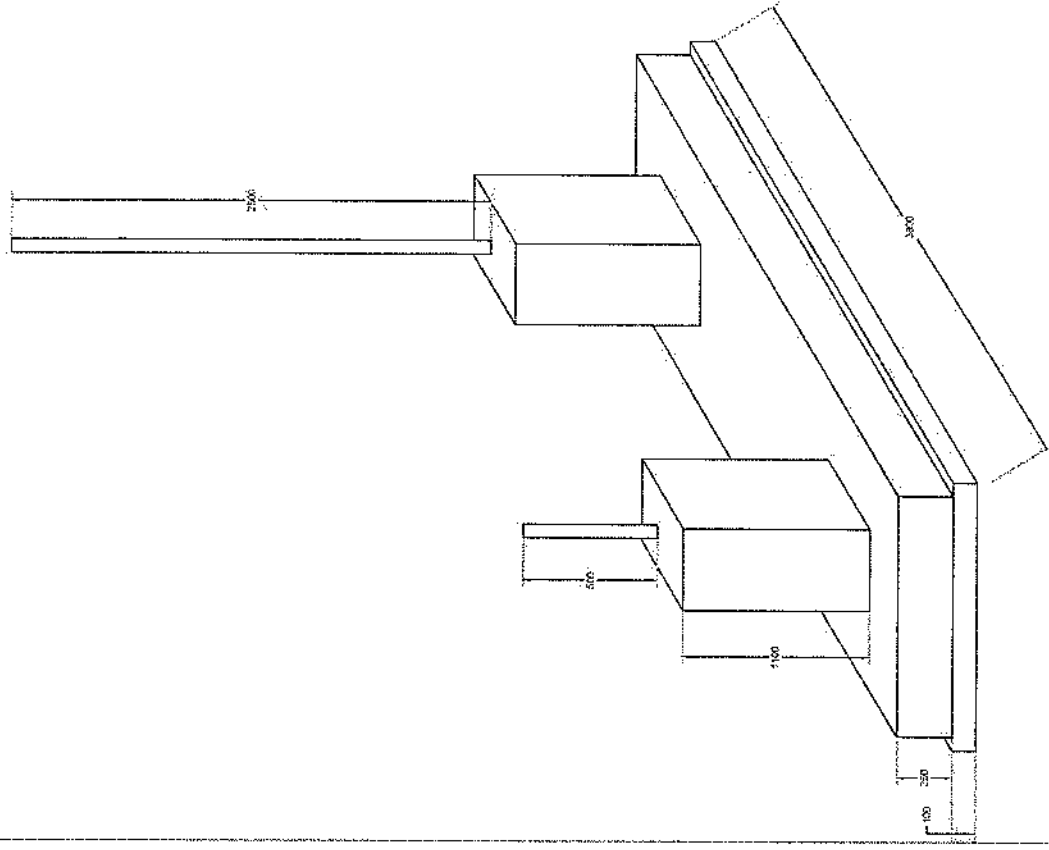


Foundation Isometric Plan

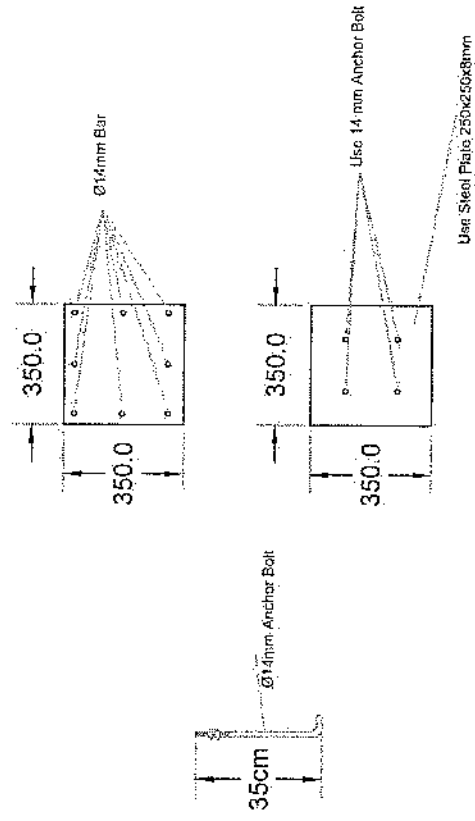

Column Detail

- Notes:
1. The foundation is adopts reinforced concrete, the concrete is M20; (M20: compressive strength is 20N/mm²); the foundation lays on a 10cm thick crush stone pad;
 2. Ø12: mild steel, rebar strength 210N/mm²
 3. minimum concrete cover for rebar is 3.5cm,
 4. All units are in cm
 5. All edges of the Slab should be curve

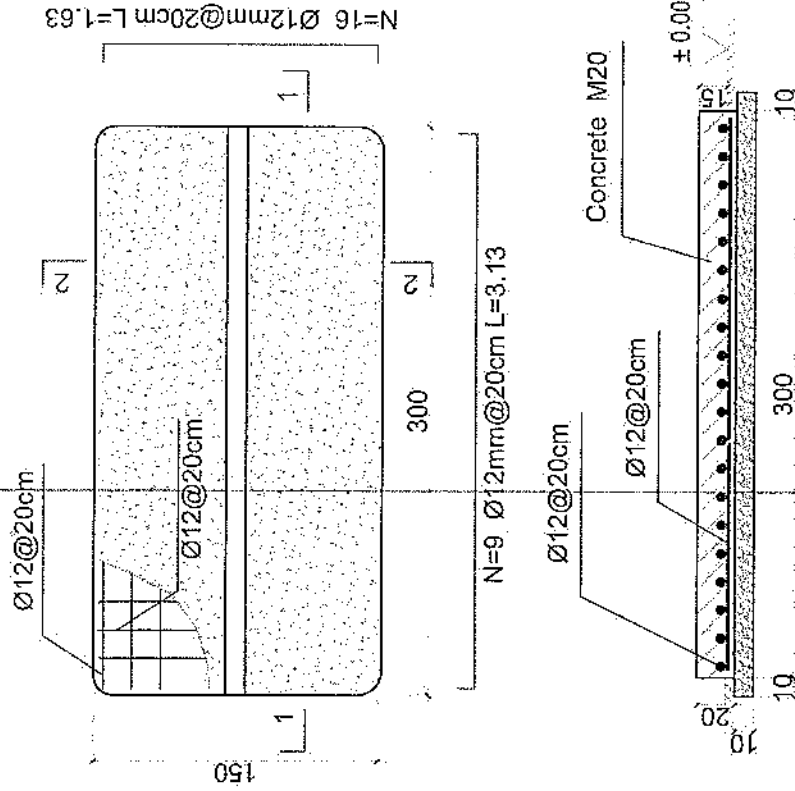

Outdoor BTS Foundation

پروژ: **سایت های GSM**
 موضوع: **بیل متدیر**
 تاریخ:
 متروپ: **RF@BSS**

Total Budget / item		Total Qty.	Height (m)	Width (m)	Length (m)	Unit	Item	Description	N.O.
Total Amount (AFS)	Unit Cost (AFS)								
						Job	1	هموارکاری و آماده سازی ساحه برای کار ساختمانی: هموار سازی و پاک کاری ساحه از وجود مواد اضافی و غیر قابل استفاده مانند خاک و خاشاک و غیره. خاک های کشته شده و غیر و ضایعات ساختمانی باید به محل انزال تعیین شده انتقال داده شود. تیل از آشغال کار ساختمانی ساحه باید کاملاً هموار باشد برای این منظور در صورت ضرورت کنده کاری و پرکاری باید صورت گیرد. توضیحات:	1
		10.808	0.8	0.7	19.3	m3	1	کنده کاری تپه باقی محافظ اتاق جر اتو و تشاب: توضیحات: در کنده کاری ها رعایت زاویه 90 درجه الزامی بوده و برای جلوگیری از ریزش خاک و خاشاک در داخل تپه ها خاک های کنده کاری شده باید به فاصله دورتر جابجا شوند.	2
		1.3	0.1	2.5	5.2	m3	1	کنده کاری تپه باقی جر اتو و تشاب: توضیحات: کنده کاری ها رعایت زاویه 90 درجه الزامی بوده و برای جلوگیری از ریزش خاک و خاشاک در داخل تپه ها خاک های کنده کاری شده باید به فاصله دورتر جابجا شوند.	3
		0.544	0.1	1.7	3.2	m3	1	کنده کاری تپه باقی : BTS توضیحات: در کنده کاری تپه ها رعایت زاویه 90 درجه الزامی بوده و برای جلوگیری از ریزش خاک و خاشاک در داخل تپه ها خاک های کنده کاری شده باید به فاصله دورتر جابجا شوند.	4
		5.49		0.70	19.3	m2	1	تپک کاری تپه باقی محافظ اتاق جر اتو و تشاب توسط ماشین: توضیحات: تپک کاری ساحه کنده کاری شده باید به نظر به نوع و چگونگی خاک و مطابق به هدایت انجنیر ساحه صورت گیرد. استحکام ساحه تپک کاری شده باید 95-98 فیصد در نظر گرفته شود.	6
		14.04		2.70	5.2	m2	1	تپک کاری تپه باقی جر اتو و تشاب: توضیحات: تپک کاری ساحه کنده کاری شده باید به نظر به نوع و چگونگی خاک و مطابق به هدایت انجنیر ساحه صورت گیرد. استحکام ساحه تپک کاری شده باید 95-98 فیصد در نظر گرفته شود.	7
		5.44		1.70	3.2	m2	1	تپک کاری تپه باقی : BTS توضیحات: تپک کاری ساحه کنده کاری شده باید به نظر به نوع و چگونگی خاک و مطابق به هدایت انجنیر ساحه صورت گیرد. استحکام ساحه تپک کاری شده باید 95-98 فیصد در نظر گرفته شود.	8
		3.29	0.15	1.00	21.95	m3	1	قرش کرین چیل در فرش های داخلی اتاق محافظ و تشاب: توضیحات: هموار کاری چیل در ساحه مطابق به نقشه و هدایت انجنیر ساحه باید صورت گیرد. مورد استفاده چیل با کیفیت عالی، حداکثر سایز آن 15 سانتی و حد اقل سایز 8 سانتی متر باشد و در ضخامت 15 سانتی متر فرش گردد.	9


 [Signature]


10	فروش کردن چش در تپاب BTS: همه از کاری چش در ساحه مطابق به نقشیه و هدایت انجنیر ساحه باید صورت گیرد. استفاده چش با کیفیت عالی، حداکثر سائز 15 سانتی و حد اقل سائز 8 سانتی متر باشد و در ضخامت 10 سانتی متر فرش گردد.	توضیحات: مواد مورد	1	m3	3.20	1.70	0	0.54		
11	کانکریٹ ریبری بدون سیخ (PCC) برای فک تپاب های اتاق محافظ و تشناب: توضیحات: کانکریٹ ترکیب 1:2:4 به این منظور استعمال میگردد و مرطوب نگهداشتنی (curing) سطح آن به مدت زمان حد اکثر 28 روز و حداقل 14 روز الزامی میباشد. قالب بندی پاک، سمک تازه و با کیفیت عالی، چغل وریک پاک و شسته شده باید استفاده گردد. نظارت جدی از این روند توسط انجنیر ساحه صورت گیرد.		1	m3	18.30	0.60	0.10	1.10		
12	کانکریٹ ریبری بدون سیخ (PCC) برای فرش های داخلی اتاق محافظ، اتاق چتراتور و تشناب: توضیحات: کانکریٹ ترکیب 1:2:4 به این منظور استعمال میگردد و مرطوب نگهداشتنی (curing) سطح آن به مدت زمان حد اکثر 28 روز و حداقل 14 روز الزامی میباشد. قالب بندی پاک، سمک تازه و با کیفیت عالی، چغل وریک پاک و شسته شده باید استفاده گردد. نظارت جدی از این روند توسط انجنیر ساحه صورت گیرد.		1	m3	23.75	1.00	0.10	2.38		
13	کانکریٹ ریبری بدون سیخ (PCC) برای زینته های اتاق محافظ، تشناب و تپاب های cabi tray: توضیحات: کانکریٹ سارک (211 kg/cm^2) به این منظور استعمال میگردد و مرطوب نگهداشتنی (curing) سطح آن به مدت زمان حد اکثر 28 روز و حداقل 14 روز الزامی میباشد. قالب بندی پاک، سمک تازه و با کیفیت عالی، چغل وریک پاک و شسته شده باید استفاده گردد. نظارت جدی از این روند توسط انجنیر ساحه صورت گیرد.		5	m3	1.10	1.00	1.00	1.10		
14	سنگ کاری برای اتاق محافظ، اتاق چتراتور و تشناب: توضیحات: سنگ کاری باید با مساله ترکیب 1:4 صورت گیرد و مرطوب نگهداشتنی آن به مدت زمان حد اکثر 28 روز و حداقل 14 روز الزامی میباشد. سنگ معینی محلی یا ایجاد تقریبی 30 در 30 سانتی متری در آن استفاده شود.		1	m3	19.30	0.50	4.10	39.57		
15	هنگام سنگ کاری اتاق محافظ و تشناب: کاری باید با مساله ترکیب 1:3 صورت گیرد و مرطوب نگهداشتنی آن به مدت زمان حد اکثر 28 روز و حداقل 14 روز الزامی میباشد.	توضیحات: هنگام	2	m2	19.30	0.50		19.30		
16	پرکاری اتاق محافظ، اتاق چتراتور و تشناب: توضیحات: چغل، ریگ، خاک، آب مخلوط گردد و سطح به سطح نیک کاری شود که ضخامت در سطح آن بیشتر از 30 سانتی متر نباشد. همچنان ضخامت چغل نباید از 15 سانتی متر بیشتر باشد.		1	m3	23.75	1.00	0.25	5.94		
17	فینس برای دیوار احاطوی وسیع خاردار بالا دیوار احاطوی: توضیحات: قطر دایره سیم خاردار باید در طول مسیر ثابت باشد و اندازه آن مطابق نقشه و هدایت انجنیر ساحه در نظر گرفته شود. نصب سیم خاردار با تمام اجزای آن مانند پایه های کلوناز شده یا شکل و غیره صورت گیرد. فینس باید چهارمتری باشد. حلقه های تاید شش در شش سانتی باشد.		1	m	57.20			57.20		
18	کانکریٹ سیخ دار (RCC) برای پوشش اتاق محافظ، اتاق چتراتور و تشناب: توضیحات: برای اعصار بام اتاق کار و تشناب باید آن کانکریٹ سیخ دار سارک 211 kg/cm^2 استفاده شود. چوب پاک و نیم بر برای قالب بندی و سمک تازه و با کیفیت همراه با ریگ و چغل شیز و شسته شده بر کانکریٹ ریبری ضروری است. سیمبندی آن مطابق به نقشه صورت گیرد. حد اقل زمان برای ایاری 14 روز و حداکثر 28 روز میباشد.		1	m3	47.97	1.00	0.12	5.76		

Handwritten signature and stamp.




19	کانکریٹ سیخ دار (RCC) برای سلب چتراتون و تانگی تیل: توضیحات: برای نصب سلب چتراتون باید از کانکریٹ سیخ دار مارک $f'c=3000\text{psi}$ (214) kg/cm^2 استفاده شود. چوب پانک و نو برای قالب بندی و سمته تازه و با کیفیت همراه با ریگ و چغل تمیز و شسته شده برای کانکریٹ ریبری ضروری است. سلیختی آن مطابق به نقشه صورت گیرد. حد انقباض زمان برای 14 روز و 14 روز و حداکثر 28 روز میباشد.	1	m3	5.00	2.50	0.20	2.50		
20	کانکریٹ سیخ دار (RCC) برای سلب BTS: توضیحات: $f'c=3000\text{psi}$ (211) kg/cm^2 برای اعصار سلب BTS باید از کانکریٹ سیخ دار مارک استفاده شود. چوب پانک و نو برای قالب بندی و سمته تازه و با کیفیت همراه با ریگ و چغل تمیز و شسته شده برای کانکریٹ ریبری ضروری است. سلیختی آن مطابق به نقشه صورت گیرد. حد انقباض زمان برای 14 روز و 28 روز میباشد.	1	m3	3.00	1.50	0.20	0.90		
21	ساخت و نصب سلبه پان برای پوشش BTS: توضیحات: نرم نازی یا نسیم بست یا پایه ها و چوب های و سایر مواد مورد ضرورت با پوشش آهن چادر گچ 24 و استخوان ضد ریگ شامل این مورد بود و ایعد و مشخصات آن نظر به نقشه و چگونگی ایجابات ساحوی صورت گیرد. چپال، تازه آب، عایق کنری، استعمال لید در جاهای مورد ضرورت، میخ و غیره با اجرای کار کامل.	1	lum						
22	ایزوگام برای پان اتاق محافظ، اتاق چتراتون و تشناب: توضیحات: ایزوگام با کیفیت عالی باید بالای پان استعمال گردد.	1	m2	47.97	1.00		47.97		
24	پلاستر سطح داخلی و بیرونی دیوارهای اتاق محافظ و تشناب: توضیحات: ضخامت پلاستر باید 15 ملی متر در نظر گرفته شود و از ترکیب 1:4 سمته، ریگ و مساله استفاده شود و سطح نهایی از باید صاف باشد و برای رنگ رساند باشد. هر طریب نگهداشتن و آبیاری آن باید حداقل 14 روز و حد اکثر 28 روز صورت گیرد. از ریگ پانک و شسته شده و سمته تازه و آب پانک در ترکیب مساله آن استفاده شود.	1	m2	53.72	1.00	1.00	53.72		
25	پلاستر چت اتاق محافظ و تشناب: توضیحات: پلاستر باید 15 ملی متر در نظر گرفته شود و از ترکیب 1:4 سمته، ریگ و مساله استفاده شود و سطح نهایی از باید صاف باشد و برای رنگ رساند باشد. هر طریب نگهداشتن و آبیاری آن باید حداقل 14 روز و حد اکثر 28 روز صورت گیرد. از ریگ پانک و شسته شده و سمته تازه و آب پانک در ترکیب مساله آن استفاده شود.	1	m2	11.25	1.00		11.25		
26	تهیه و نصب کلکین های چوبی برای اتاق محافظ، اتاق چتراتون و تشناب: توضیحات: نصب کلکین چوبی یک جازه (پگ شیشه پی) رنگ شده که اندازه آن بر نقشه یا موجود است باید انجام شود.	1	m2	9.20	1.00		9.20		
27	تهیه و نصب دروازه های چوبی برای اتاق محافظ و تشناب: توضیحات: دروازه چوبی با نرم اخنی که ضد رنگ، ریگ، دستگیره و قفل و غیره ابزار مربوطه آن نیز شامل میباشد و ابعاد و سایر حصه صلب آن باید از روی نقشه و ساحه کاری تعیین گردد. مواد مورد استفاده پس ساخت و تهیه آن باید از چوب روسی خشک و قابل دسترس تر افغانستان استفاده به عمل آید. ضخامت و سایر آن باید با نقشه محافظت داشته باشد. رنگ ابتدایی و اخیری، دستگیره، قفل و غیره و سایر مربوطه آن باید در ای کیفیت مر خوب باشد.	1	m2	4.05	1.00		4.05		

28	ساخت و نصب پرواز قناری برای اتاق جراتور و ورودی اصلی سایت: توضیحات: دروازه بزرگ فلزی که شامل دست گیر، قفل، چیر این و غیره ابزار مورد نیاز و درجتهای استعمال کننده رنگ و رنگ بپاشی و کار تمام میگردند. ابعاد و محل نصب آن باید مطابق به نقشه صورت گیرد. مواد مورد استفاده: باید آهن روسی موجود در افغانستان در ساخت آن استفاده گردد. ضخامت آن باید 2 میلی متر در نظر گرفته شود و رنگ جاکشتری همواره باید زنگ و سایر وسایل مانند قفل، دستگیر غیره در آن در نظر گرفته شود.	1	m2	4.50	2.50	11.25		
29	چل (Crush aggregate) برای حویلی سایت: توضیحات: کثاری چل در سازه مطابق به نقشه و هدایت انجمنان ساختمان چل با کیفیت عالی و پاک، دارای رنگ سفید، حداکثر سایز آن 3 سانتی و حد اقل سایز 1.5 سانتی متر باشد.	1	m3	157.00	0.08	12.56		
30	تهیه و نصب کمد برای نشانیاب: کمد با تمام بست ها، پایی ها و تمام وسایل مورد ضرورت آن کار تمام، کمد ایرانی و برای نشانیاب استفاده توضیحات: نصب	1	pcs			1.00		
31	اصلاح چاه فاضلاب برای نشانیاب: برای فاضلاب نشانیاب که شامل کنکری چاه تهیه و جاکشتری چک کلنگری سیخ دارد داخل چاه، پایی توانی آن چاه آبی نشانیاب، سرویس کلنگری سیخ دارد و رنگ اندازی در داخل و اطراف چک و سایر موارد مورد ضرورت نظر به نقشه و هدایت انجمنان ساختمان.	1	pcs			1.00		
32	تهیه و نصب لین برق برای موبیل ها و گروپ های اتاق محافظ و نشانیاب: استفاده: و این متری عالی کاری شده تعداد هسته: مقدار (یک تار) سایز مقطع: 2.5 میلی متر مربع رنگ: آبی + سرخ و تصوراتی بسیار	22	m			22.00		
33	تهیه و نصب لین برق برای سائک های اتاق محافظ: استفاده: و این متری عالی کاری شده تعداد هسته: مقدار (یک تار) سایز مقطع: 2.5 میلی متر مربع رنگ: آبی + سرخ و تصوراتی بسیار	40	m			40.00		
	اصلاح فوندیشن مولر سیستم مطابق نقشه		m3			2.25		
34	تهیه و نصب سوییچ: مواد مورد استفاده: سوییچ یک دکمه ای 20 آمپره که تمام ابزار آلات و بسته بندی های آن شامل باشد.	3	pcs			3.00		
35	تهیه و نصب سائک: مواد مورد استفاده: سائک 20 آمپره که تمام ابزار آلات و بسته بندی های آن شامل باشد.	3	pcs			3.00		
36	تهیه و نصب چراغ (لایت) برای اتاق نگهبان و حویلی: مواد مورد استفاده: چراغ جانی بسطی و دیواری کپ با هر تیوب معده تمام پروژه جاک و صنل کننده های مربوطه	5	pcs			5.00		
37	تهیه و نصب قیوژ باکس: استفاده: سه عدد سائک بریکر (2 PCS 16A/AC and 1 PCS 63A/AC) معده تمام پروژه جاک و صنل کننده قانی مربوطه، قیوژ باکس باید داخل شاتر و با اتاق جراتور نصب گردند.	1	pcs			1.00		
Grand Total								

(Handwritten signature)






 






NO. 1	1	2	3	
1	2	



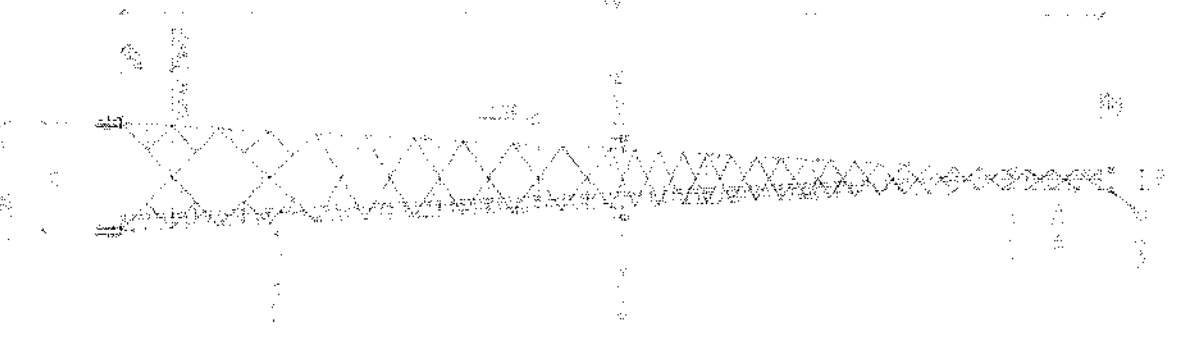
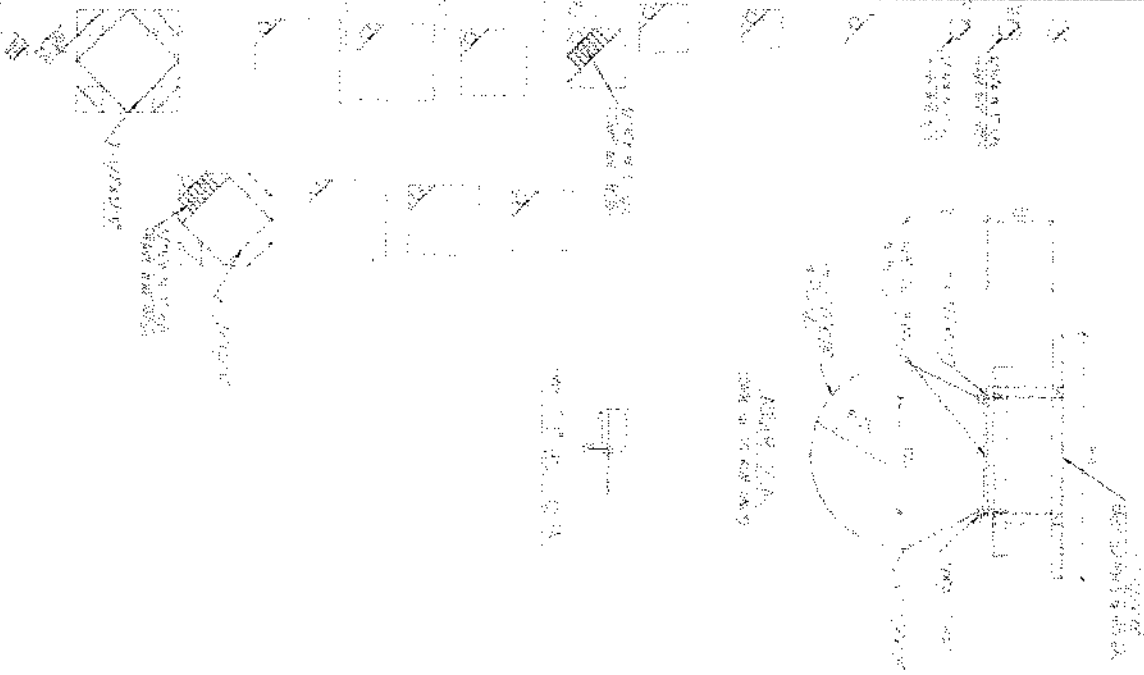
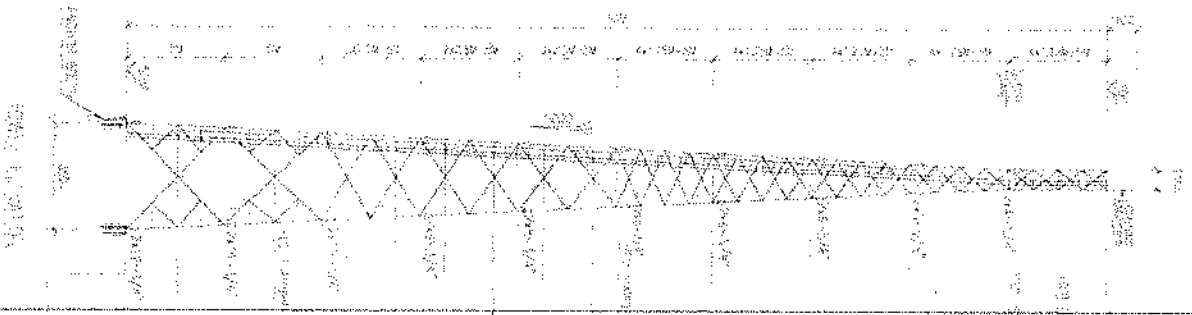








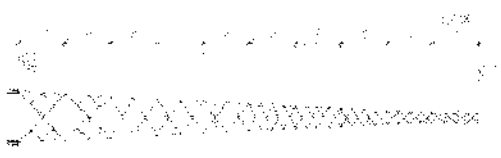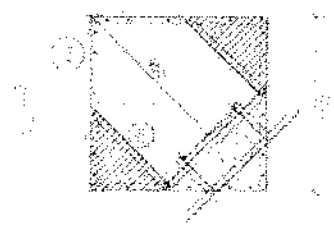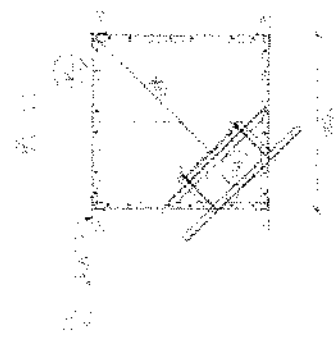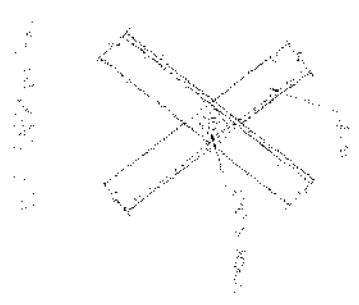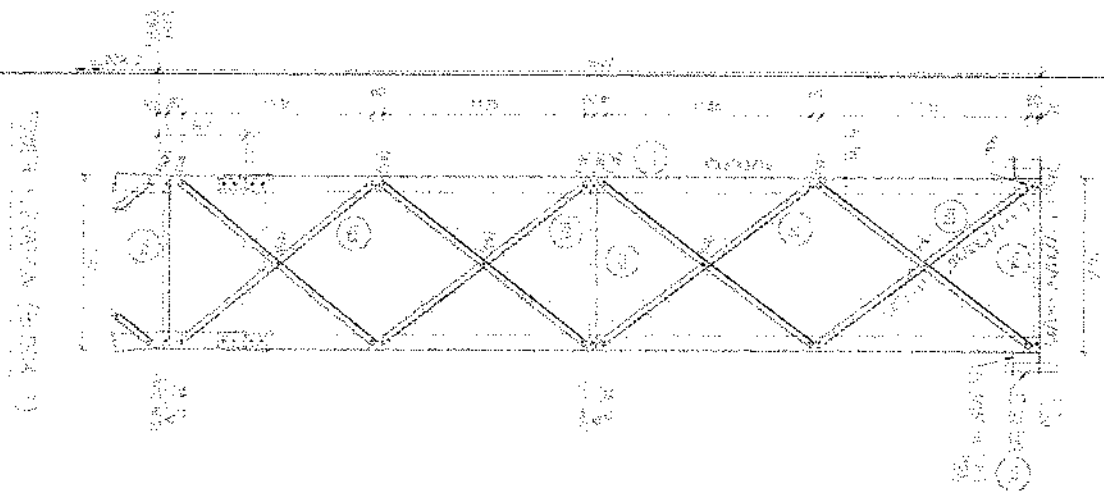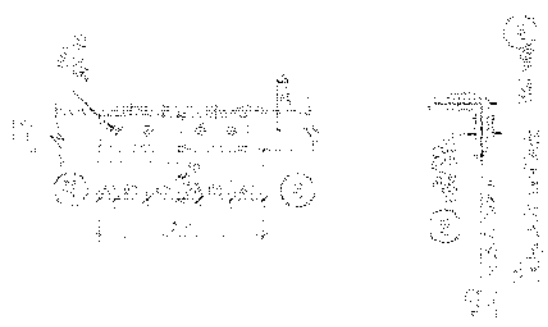

 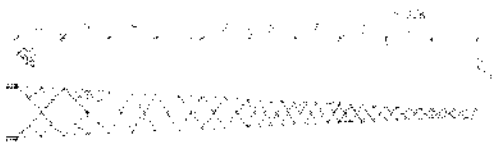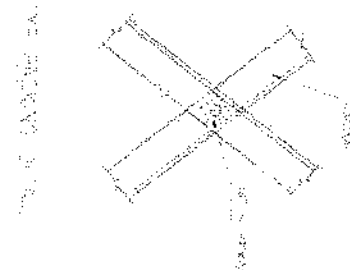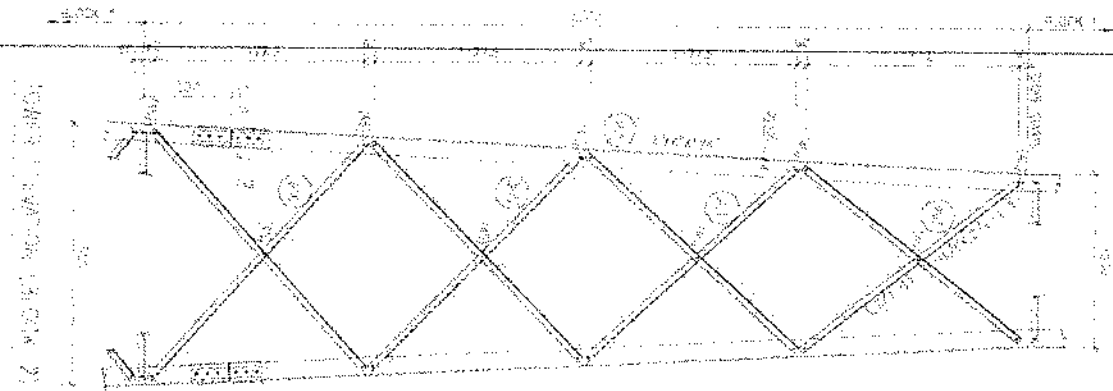


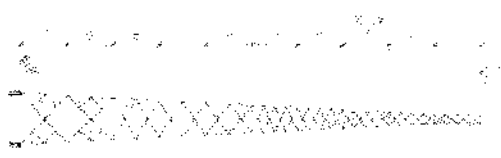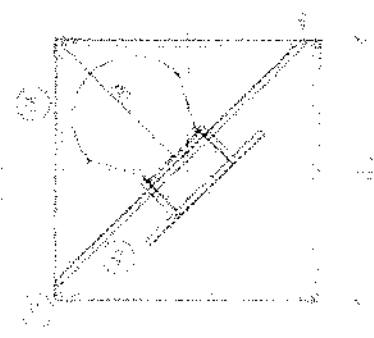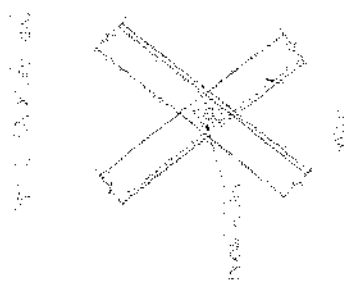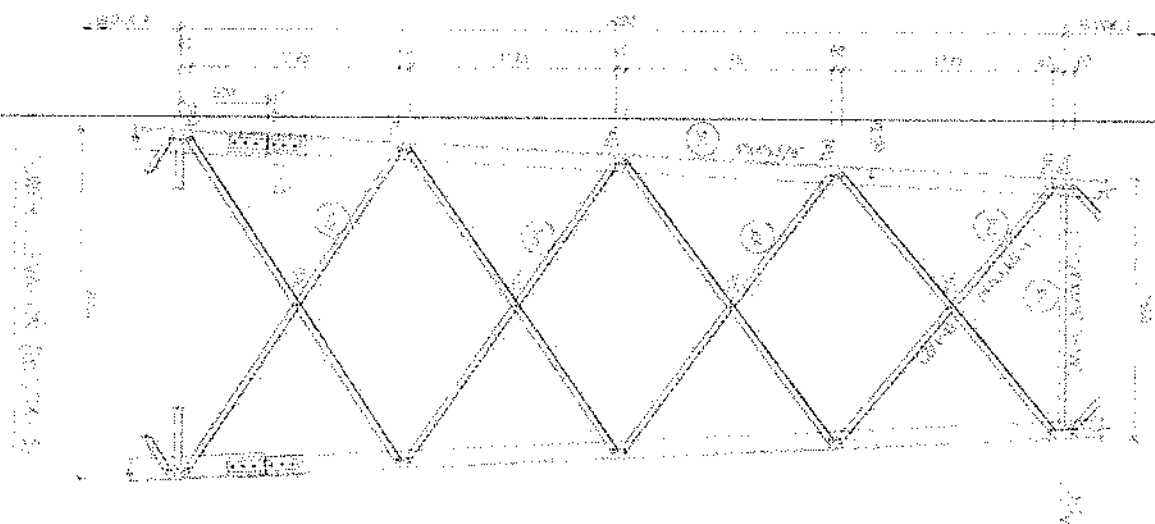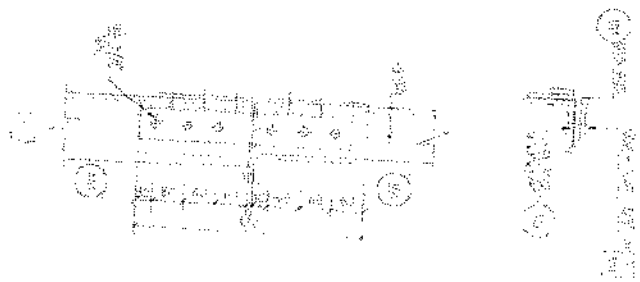

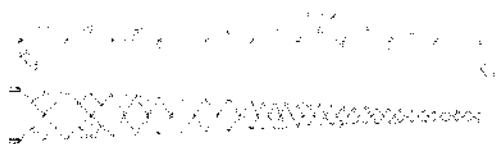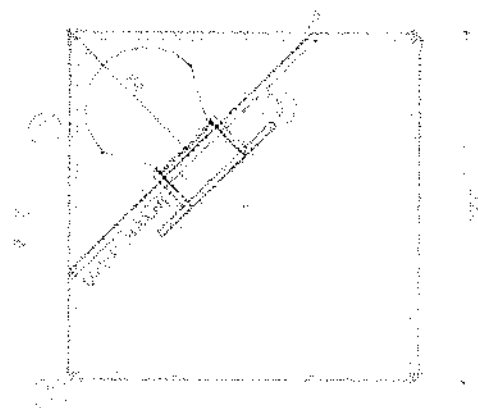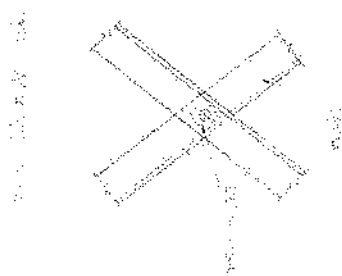
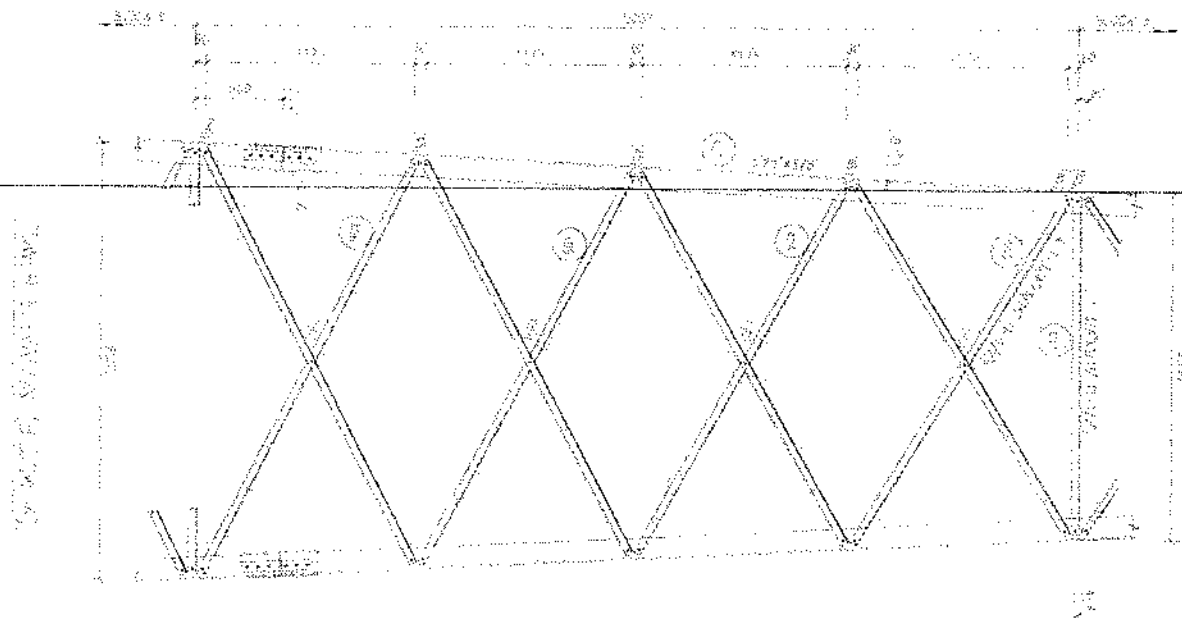
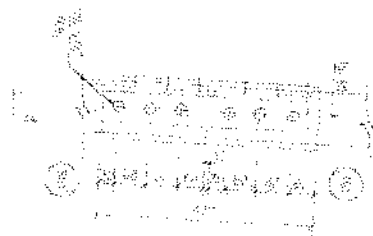













(9) 100% 100% 100%

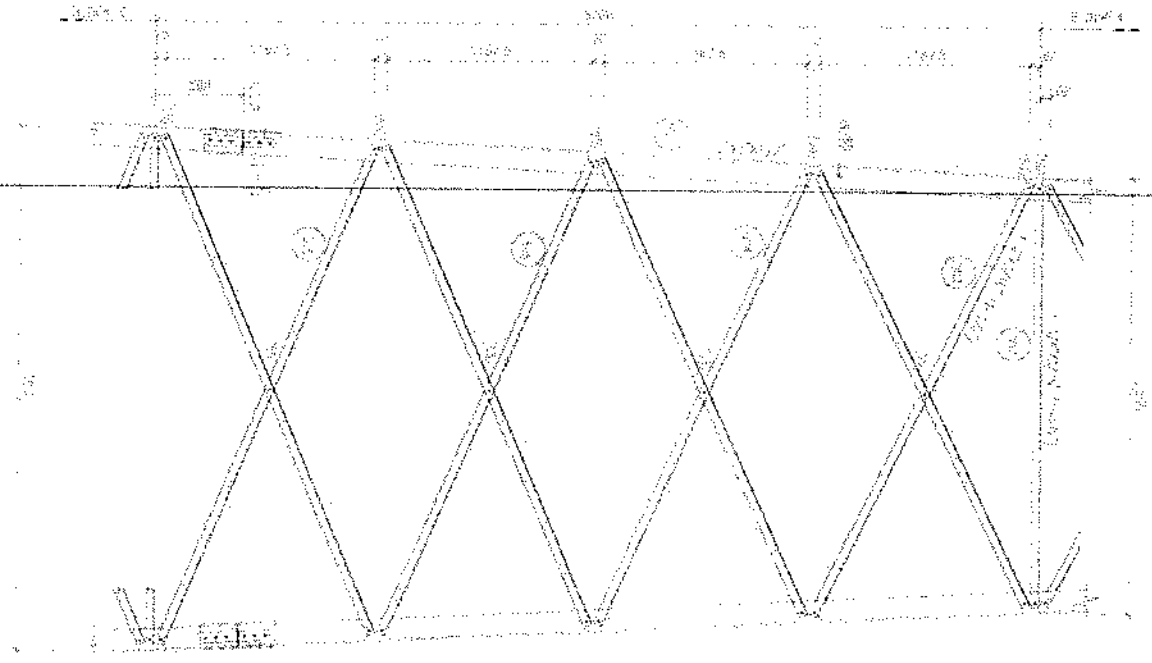




(10) 100% 100% 100%

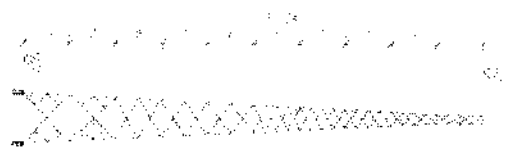
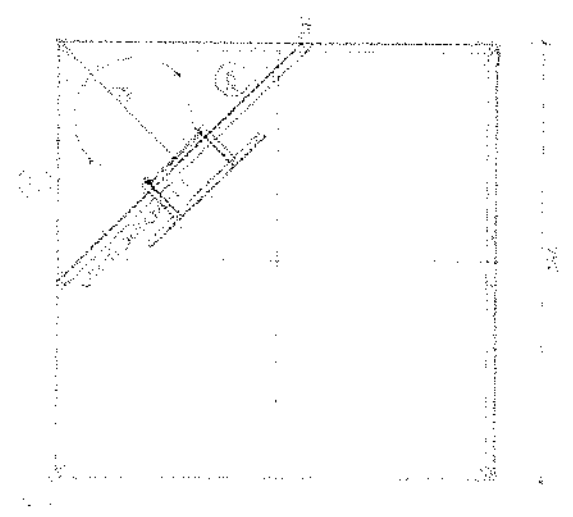
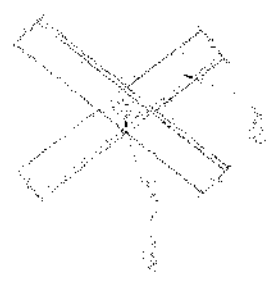


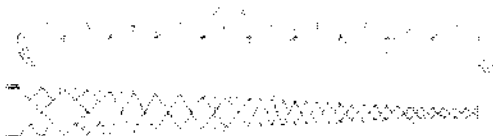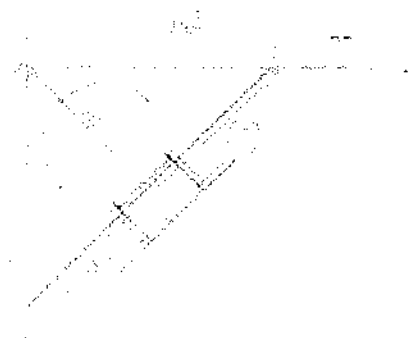
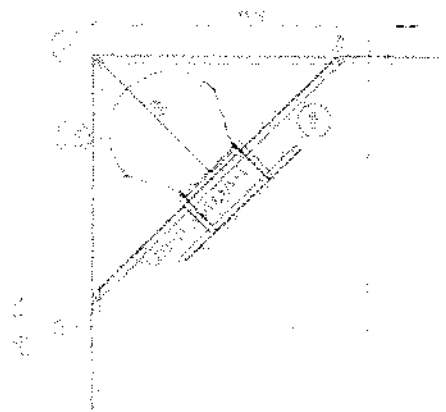
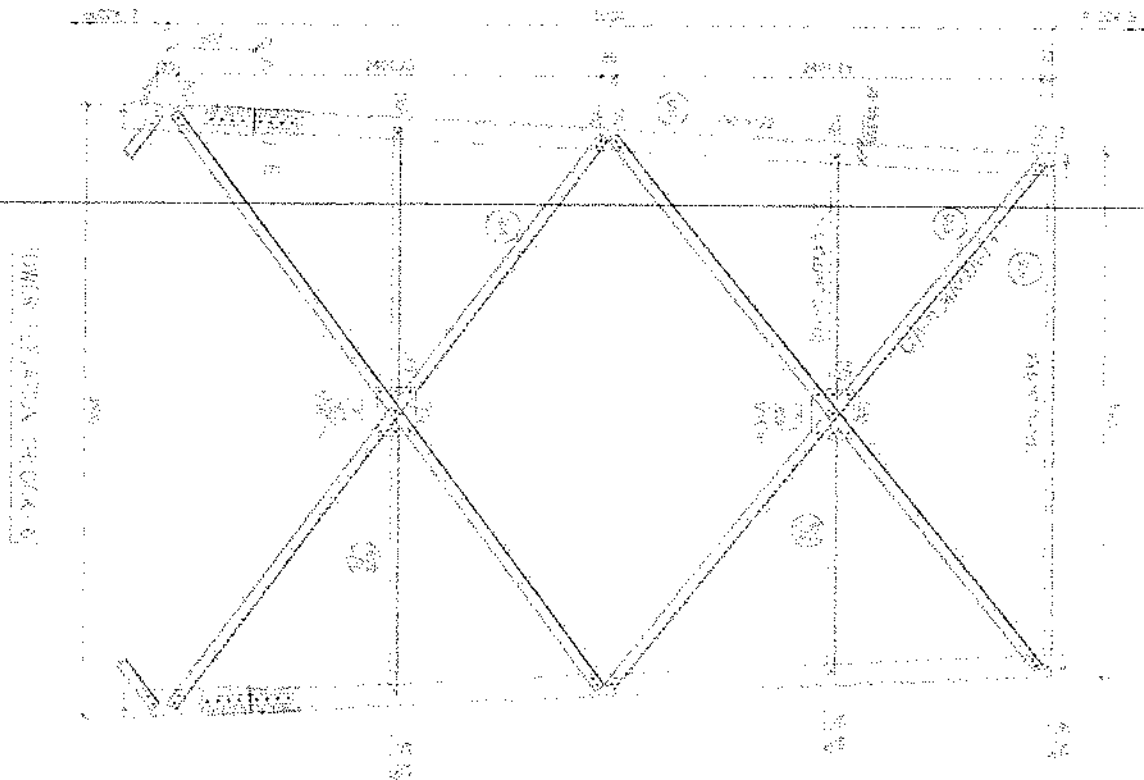
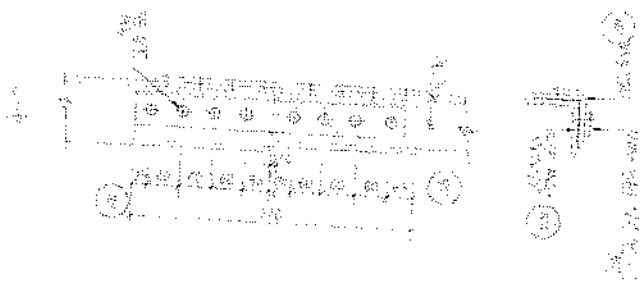



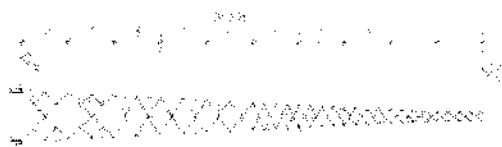
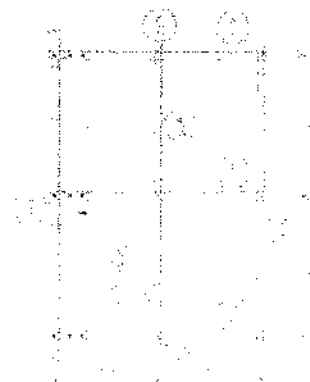
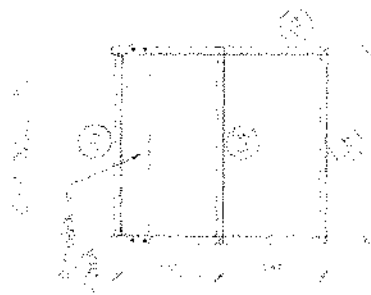
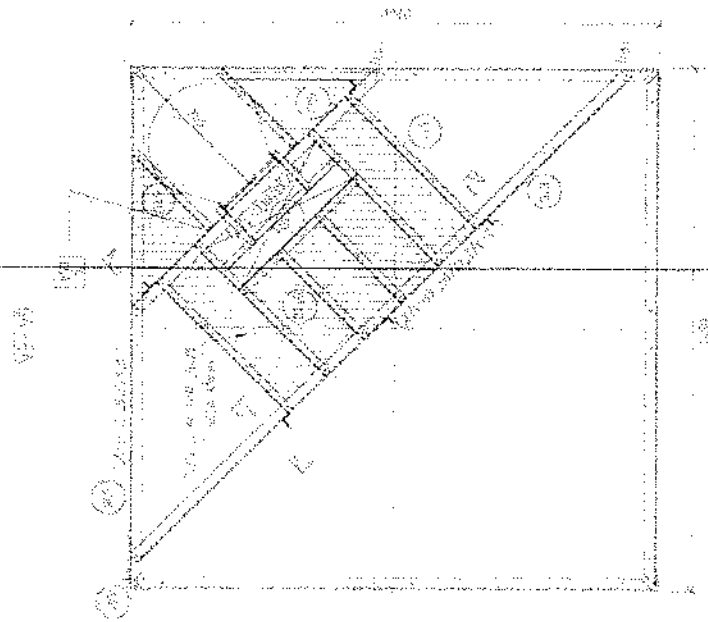


 

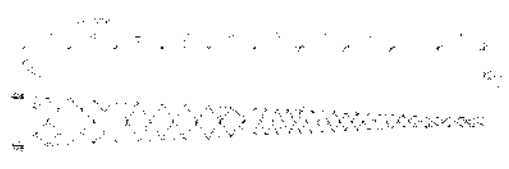
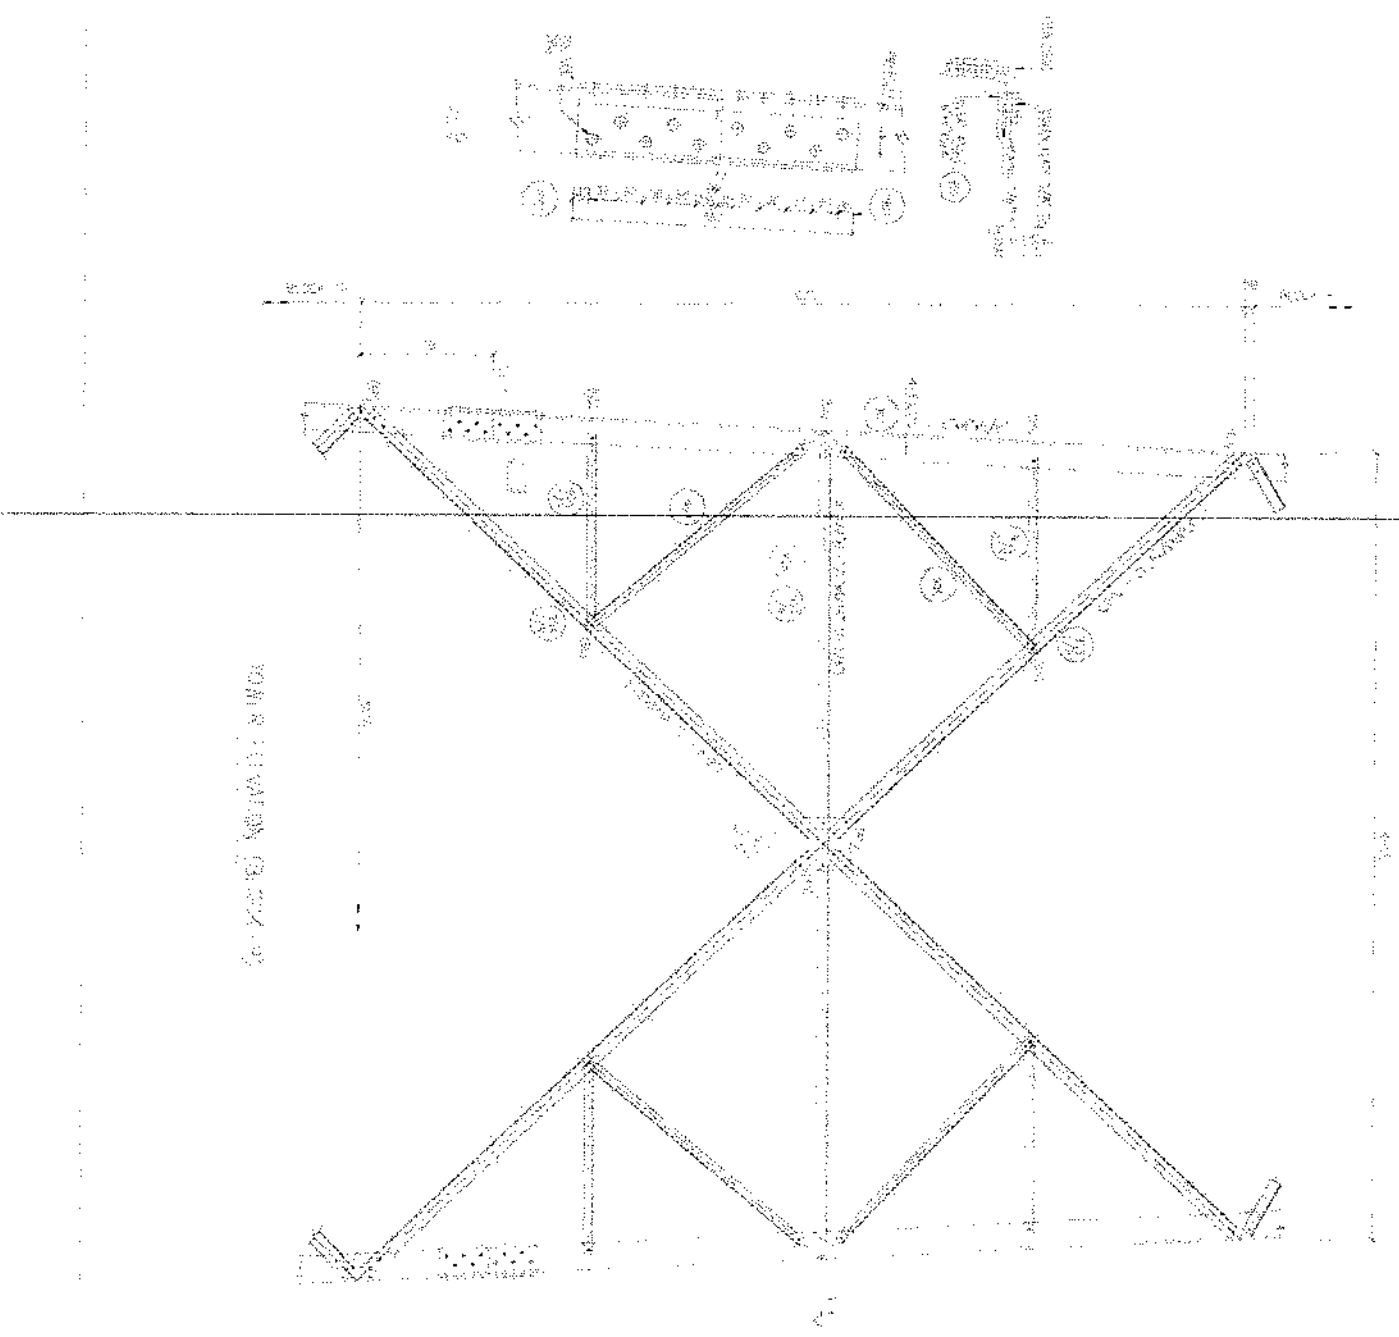


 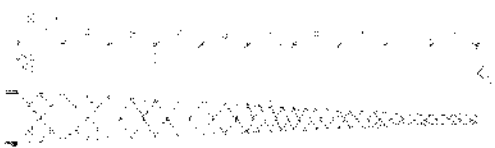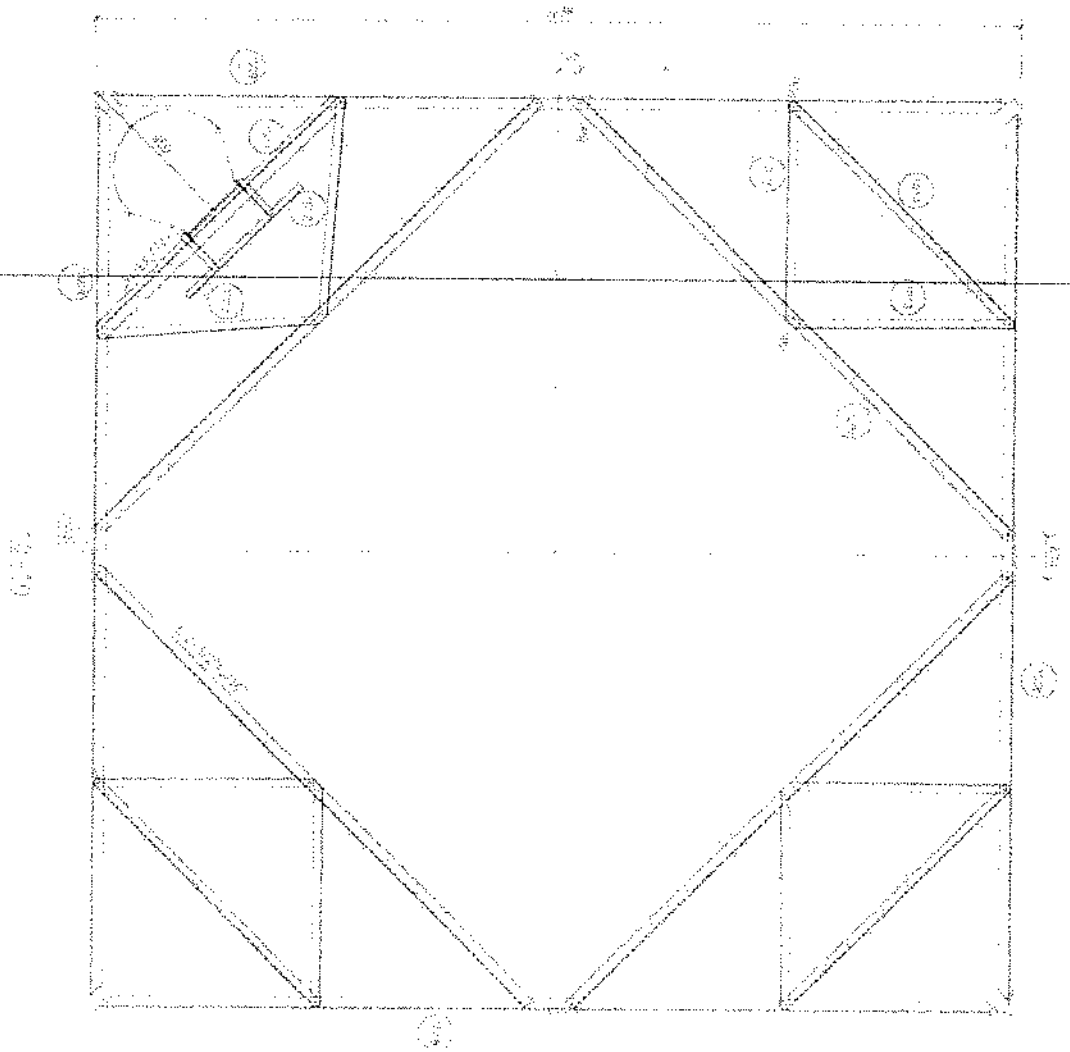

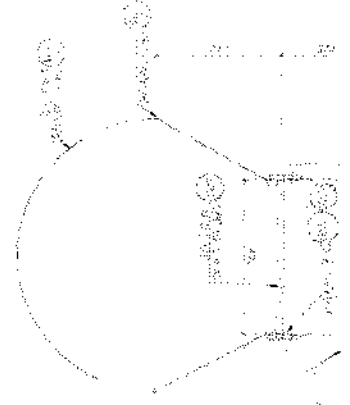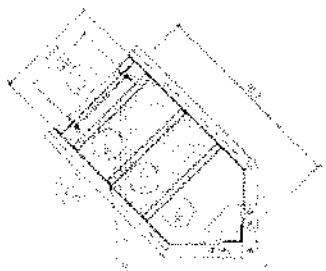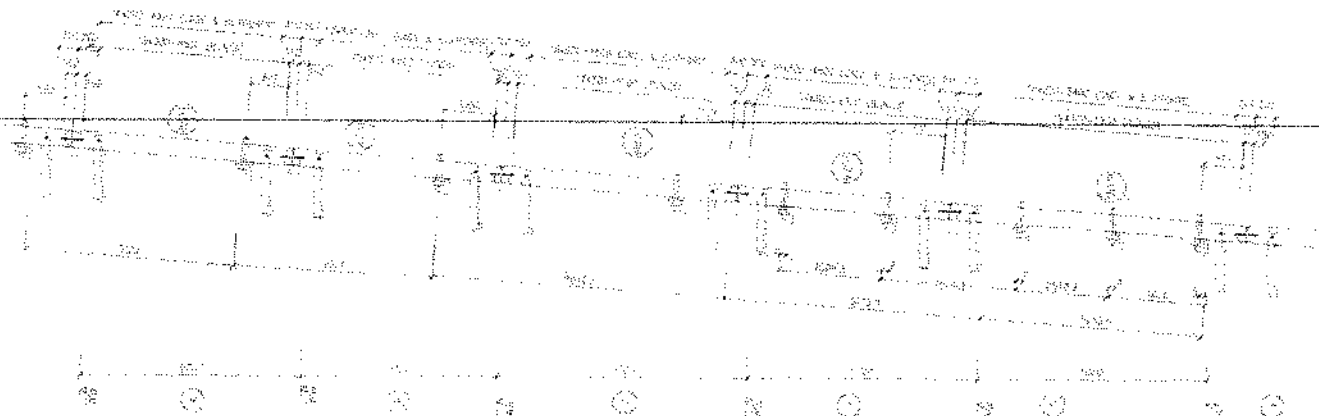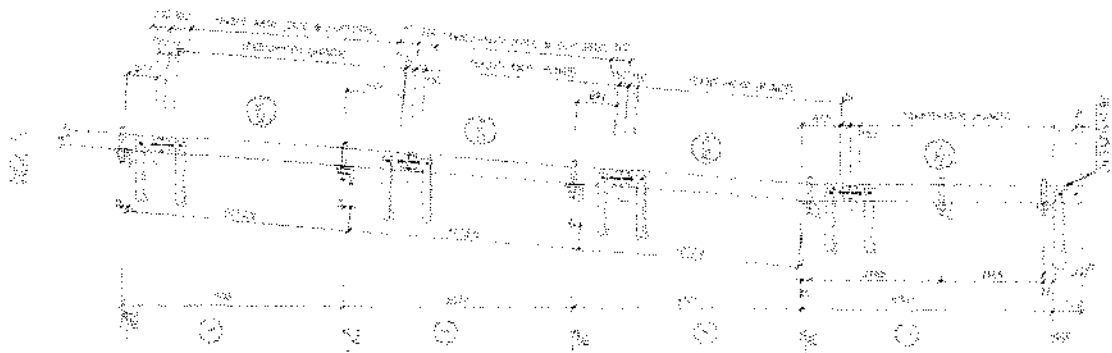


 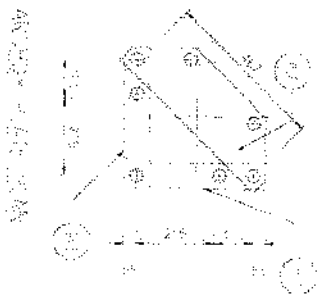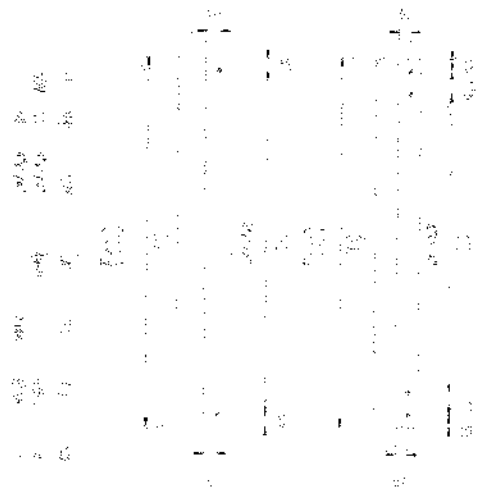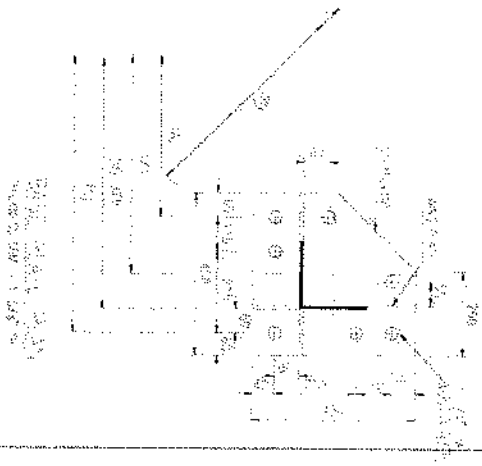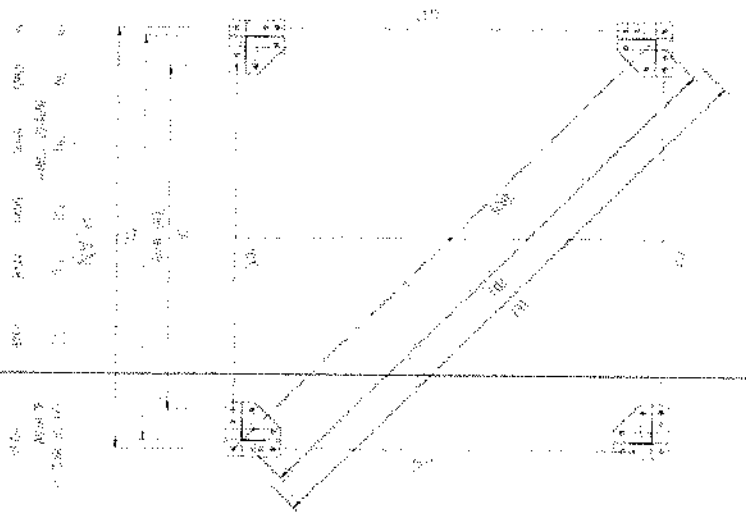



 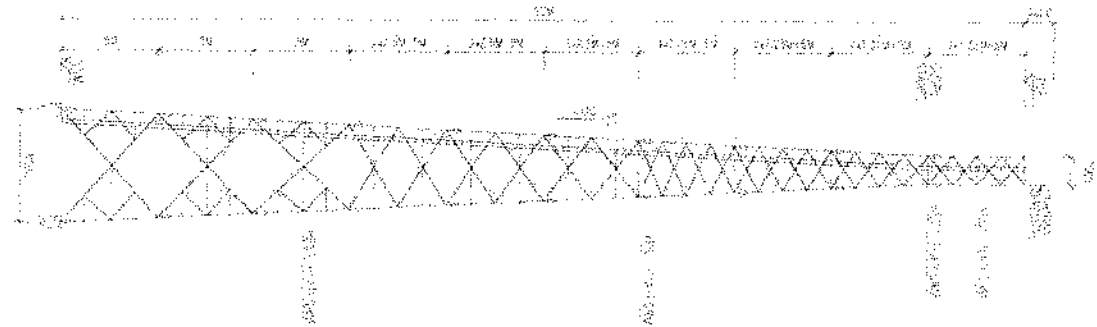



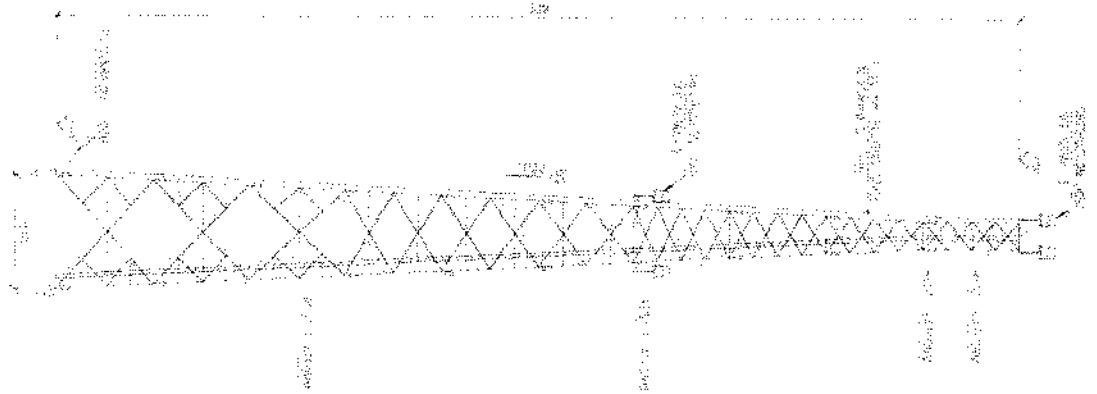



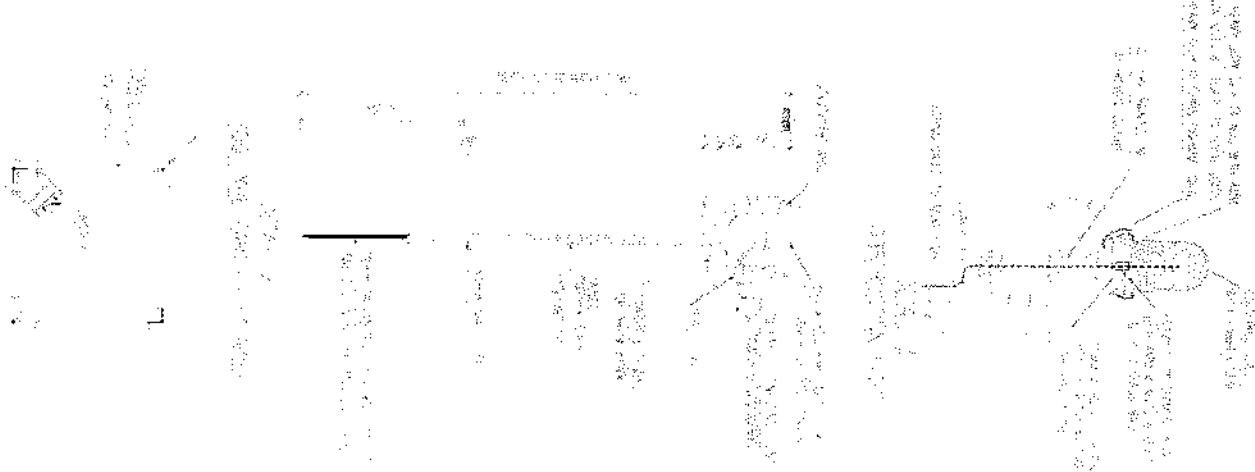


2015-2016

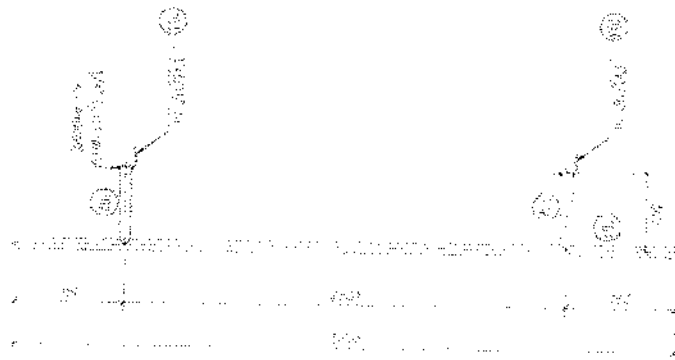


2015-2016

 

2015-2016

 

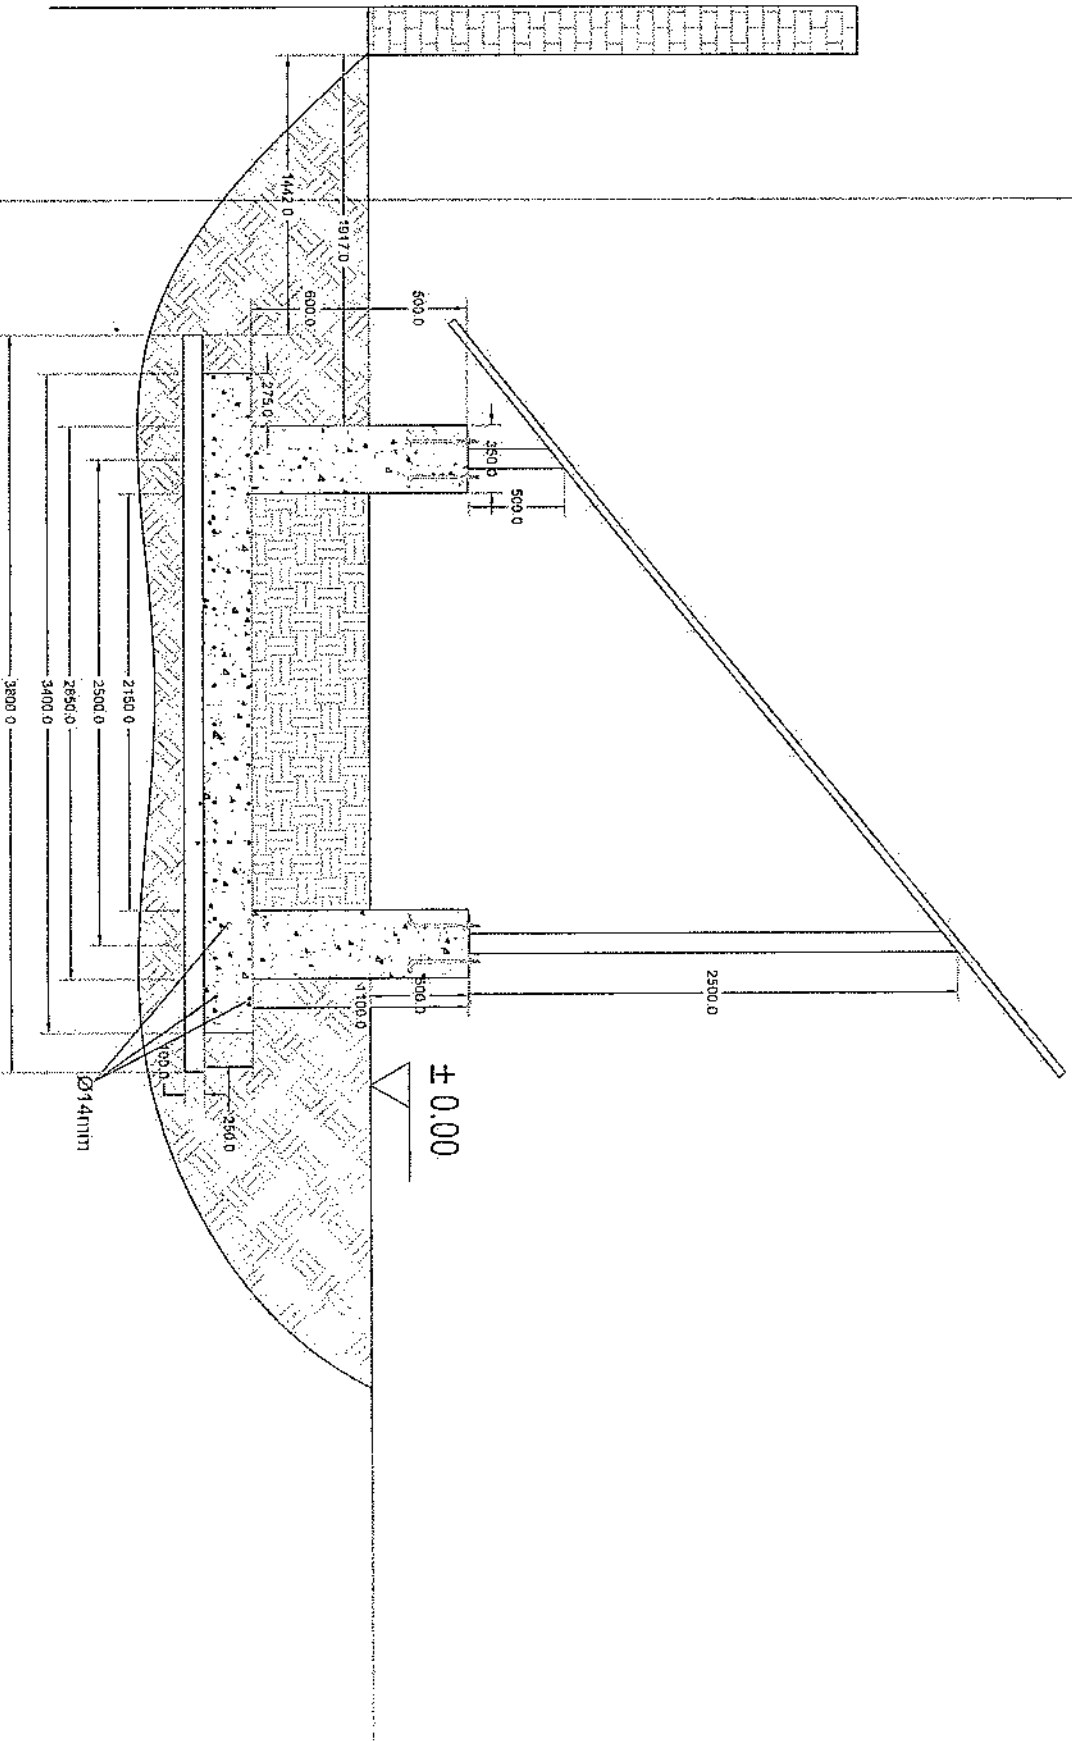

Section A-A