
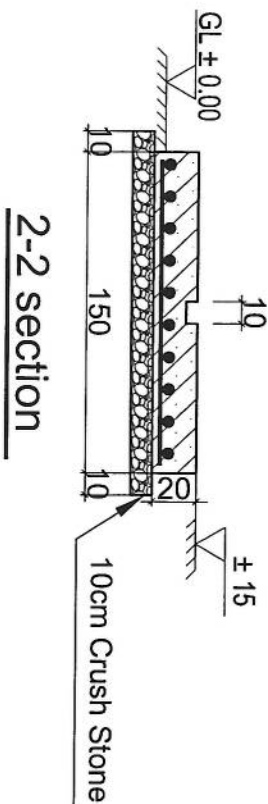
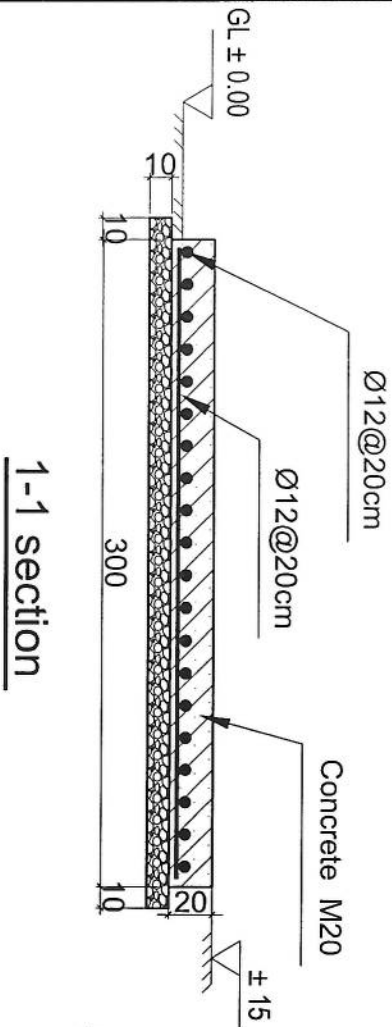


1	KND077	آی دی سایت (Site ID)
2	1	دندید شماره
3	31.6409913.65.7111304	GPS coordinates
4	احمدی مازکی ته نارسیده، نوی فرهاد سلامانی	نام سازه و منطقه
5	تاجیه ۹، کندهار	نام ولسوالی و ولایت مربوطه
6		(نام ساحلی که قرار است تحت پوشش سایت بیایند)
7	شخصی	مالیکت زمین (شخصی یا دولتی)
8	نلی	مالکی خانداد/ خانه قابل دسترسی است
9	حاجی محمد طاهر 0700300161	شماره تماس مالکی یا سکنه خانداد
10	شخصی	شخصی/ کرای
11	نلی	مالکی خانداد یا نصب سایت و شرایط اقلان تیلی هم راضی است
12	نلی	موافقه اینستایه ساحلی یا مالکی خانداد صورت گرفت؟
13	سیرام	نوعیت سایت (سیرام یا روی مین)
14	شهری	چگونگی ساحه (شهری، روستایی، دور دست) یا VIP
15	نلی	آیا به سیرامی تردد واسطه نقلیه دارد
16	نه خیر	آیا به سیرامی تردد واسطه ضرورت است
17		چه مقدار سیرامی تردد واسطه ضرورت است (به متر)
18	۷	در صورتیکه دندید سایت سیرام تعمیرات باشد
19	تجارتی	نوعیت تعمیر (مسکونی/ تجارتی)
20	۱	تعداد منازل
21	۳ متر	ارتفاع تعمیر
22	زبنه بیرونی	راه رسیدن به نام (زبنه بیرونی داخلی)
23	نخیر	امکان خانداد یا افراد و کارکنان است؟
24	نلی	امکان خانداد یا سیرامی با کترین است؟
25	نلی	ظاهراً تعمیر قابلیت پرداخت سایت را دارد؟
26	رنگی کتکری	نوعیت سیرام (رنگی کتکری یا کتری)
27	۱۲×۱۲	مساحت موجود سیرام (طول و عرض)
28	۴۵ ماست کتلی	تاور مورد نیاز (کند ماست کتلی)
29	۲۴ متر	ارتفاع تاور مورد نیاز
30	۳۰ متر	ارتفاع مجموعی تاور و تعمیر از سطح زمین منزل
31		در صورتیکه دندید سروی در حوالی یا زمین خانداد باشد

Handwritten signatures and stamps at the top right of the page.

55		
54	کیفیت خدمات سلام در ساحه	
53	خدمات سلام در ساحه موجود است؟	
52	خط دید وصل مایکروویف یا تیم از ساحه باید چکی و تأیید شود	
51	عکسهای پایا و رومینگ از ساحه گرفته شود	
50	سکینج ساحه سایت (ترتیب وضم رنور سروی شود)	
49	شماره 749998645	
48	دیتا ریمیت RF	
47	نام بشیر احمد ابراهیمی	
46	تیم سروی	
45	فاصله برج برق از ساحه سایت	
44	برق شهری در ساحه وجود دارد؟	بلی
43	ساحه کف برای سول موجود است؟	بلی
42	امکانات نصب سولر است؟	بلی
41	سایه بان و سلب مورد نیاز چتراتور و تانکر	لازم است
40	سایه بان و سلب برای وسایل مختارانی (BTS and all racks)	لازم است
39	امکانات وصل ترانسمیسیون سایت (TX type)	
38	ارتفاع تاور مورد نیاز	
37	تاور (کشیلی روی زمین) یا سلبی ستورت	
36	محل بودیابی گارد در صورت ضرورت	
35	نوعیت احاطه در صورت ضرورت	
34	مساحت مورد نیاز سایت (طول عرض)	
33	مساحت موجود (طول و عرض)	
32	نوعیت ساحه (ساحه بان یا ساحه مختاط)	

- Notes:
1. The foundation is adopts reinforced concrete, the concrete is M20; (M20:compressive strength is 20N/mm²); the foundation lays on a 10cm thick crush stone pad;
 2. Ø12: mild steel,rebars strength 210N/mm²
 3. minimum concrete cover for rebar is 3.5cm,
 4. All units are in cm
 - 5.All edges of the Slab should be curve

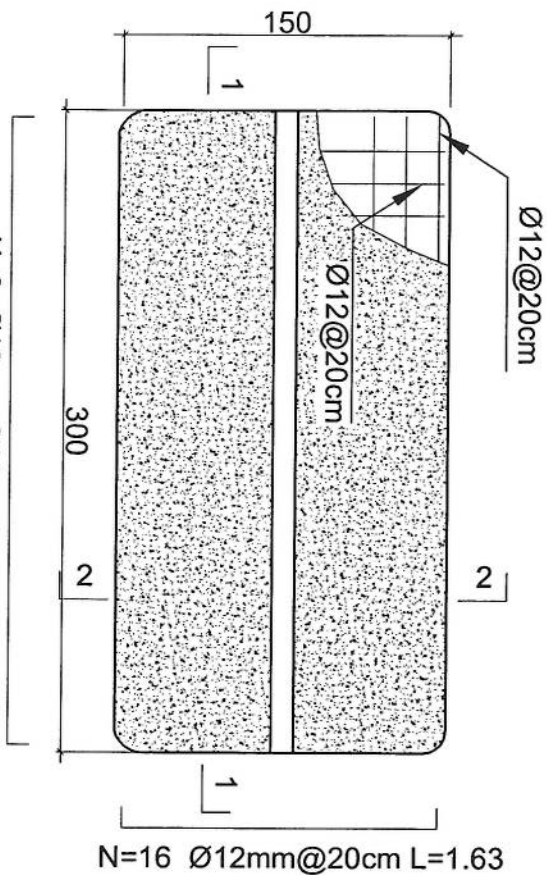

REVISION RECORDS			
REVISION NO	DATE	DESCRIPTION	
1	23/02/2025	ISSUE	

LEGEND:	
CHISELED ROCK	
ROCK (MASTERS)	
ROCK	
GROUND LEVEL	

PROJECT TITLE / NO:

GSM SITES
هاتف موبایل

DRAWING TITLE:

ZTE OUTDOOR BTS FOUNDATION
هاتف موبایل

DRAWN BY:

CIVIL TEAM

CHECKED BY:

CIVIL TEAM

APPROVED BY:

SCALE: 1:25

ACTUAL DATE: 23/02/2025
ISSUE DATE: 23/02/2025
DNG NO: 06


OWNER: AFGHAN TELECOM

System Telecommunication Company
AFGHANISTAN

REVISION RECORDS		
REVISION NO	DATE	DESCRIPTION
تغییرات	تاریخ	توضیحات



LEGEND:  CRACKED ROCK خط شکستگی خط شکستگی	
---	--

PROJECT TITLE / NO:	GSM SITES
موضوع پروژه / شماره	مواقع GSM
DRAWING TITLE:	SUN SHELTER FOR ZTE BTS
عنوان نقشه	سایه خورشیدی برای ایستگاه BTS ZTE
DRAWN BY:	CIVIL TEAM
ترسیم کننده	تیم عمران
CHECKED BY:	
بررسی کننده	
APPROVED BY:	
تایید کننده	
SCALE:	1:50
مقیاس	1:50
ACTUAL DATE:	23/02/2025
تاریخ واقعی	23/02/2025
ISSUE DATE:	DRG NO: 07
تاریخ انتشار	شماره نقشه: 07
OWNER:	AFGHAN TELECOM
صاحب پروژه	شرکت مخابرات افغانستان

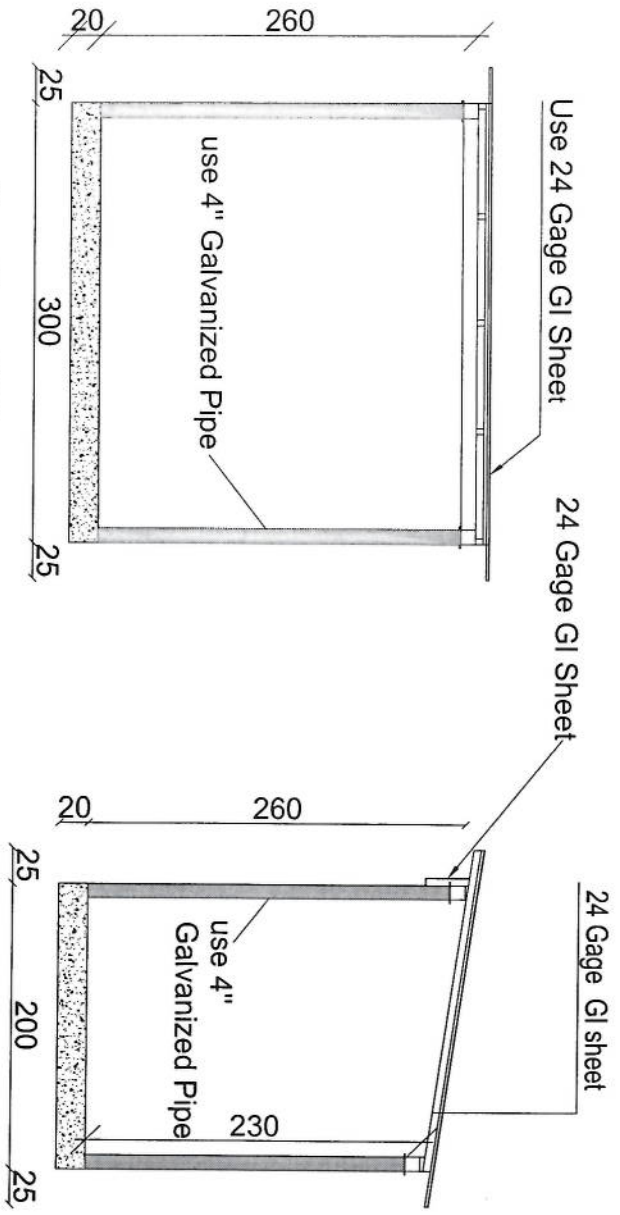




Section BB

Section AA

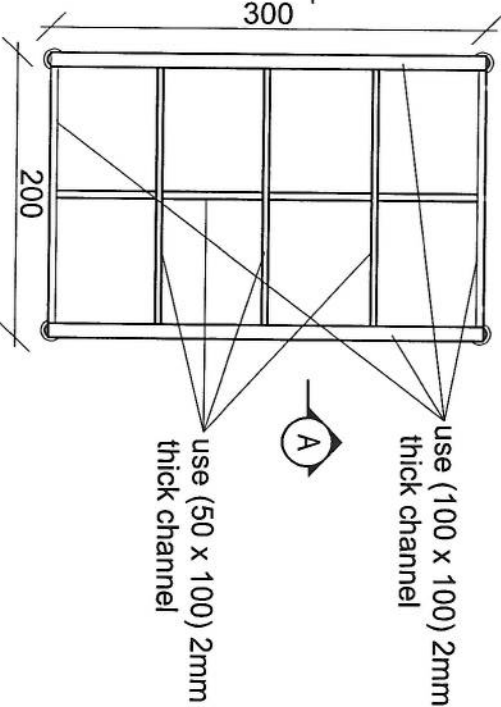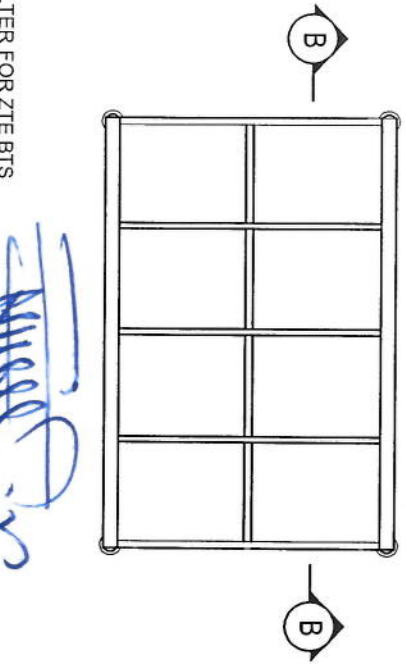

SCALE: 1:50

- Notes:
1. The foundation is adopts reinforced concrete, the concrete is C20; (C20:compressive strength is 20N/mm²); the foundation lays on a 10cm thick crush stone pad;
 2. Ø12: mild steel ,rebars strength 210N/mm²
 3. minimum concrete cover for rebar is 3.5cm,
 4. All units are in cm
 - 5.All edges of the Slab should be curve

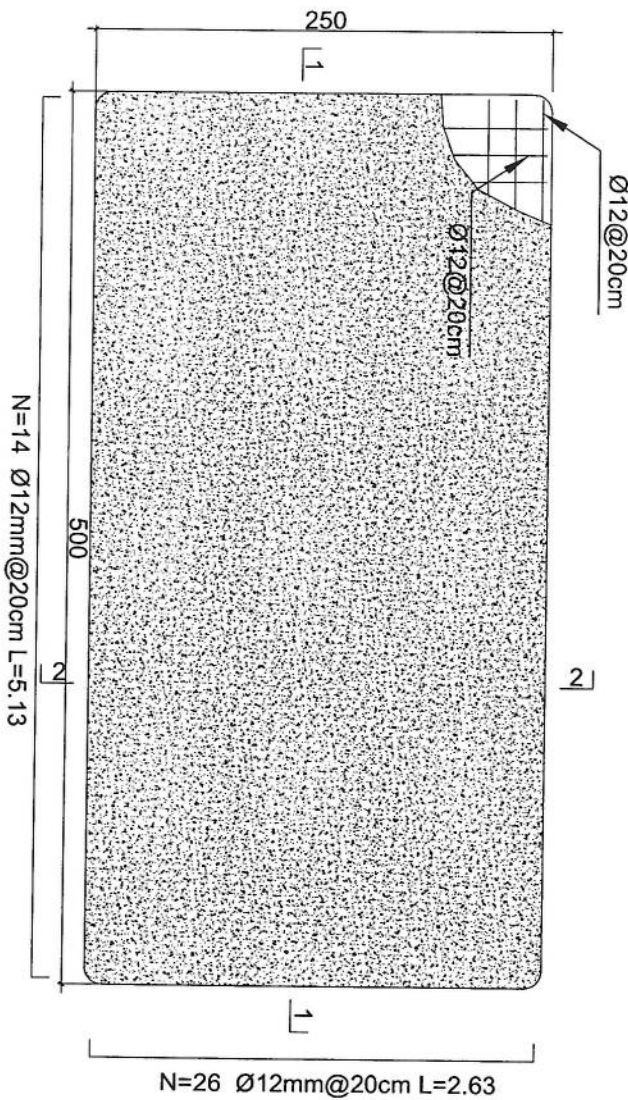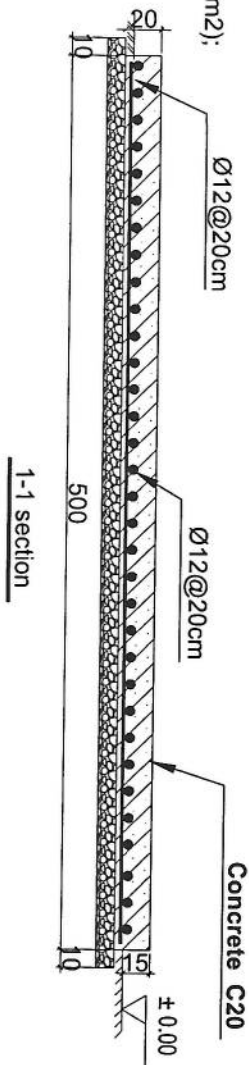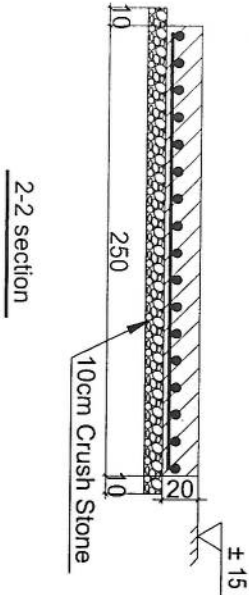

Generator Foundation

REVISION RECORDS	
REVISION NO	DATE







REVISION RECORDS	
REVISION NO	DATE
تغییرات	تاریخ

LEGEND:

GRAINED ROCK

PCB

PROJECT TITLE / NO:

GSM SITES

موقع های GSM

DRAWING TITLE:

SUN SHELTER FOR GENERATOR

سایه بان برای مولد برق

DRAWN BY:

CIVIL TEAM

ترسیم کننده

CHECKED BY:

معماری

APPROVED BY:

مهندس

SCALE:

1/75

مقیاس

ACTUAL DATE:

23/02/2025

تاریخ واقعی

ISSUE DATE:

DRG NO: 09

تاریخ انتشار

OWNER:




AFGHAN TELECOM

مالک پروژه

SALEM TELECOMMUNICATION COMPANY

KABUL

AFGHANISTAN

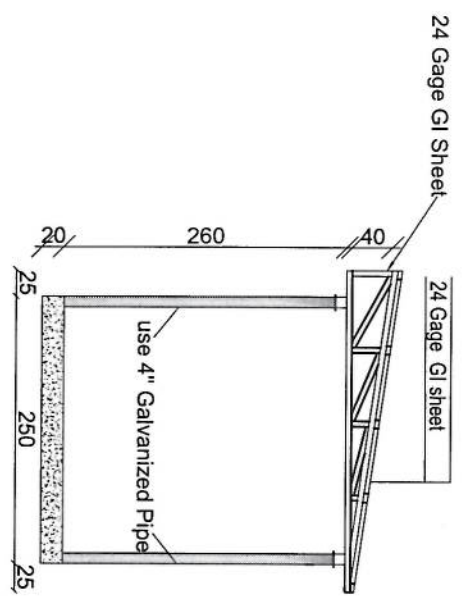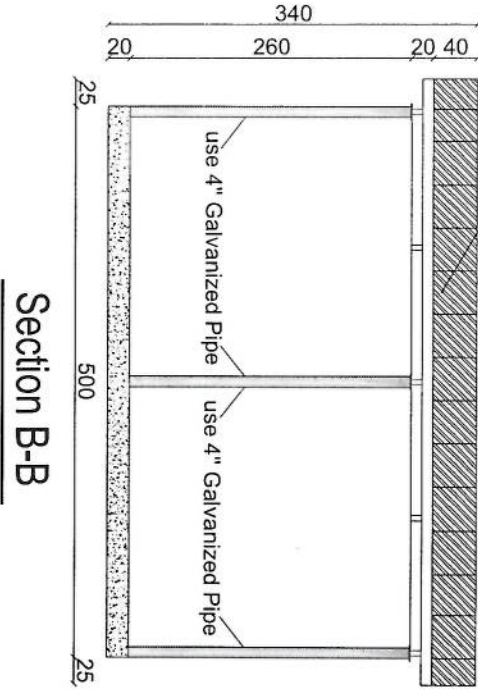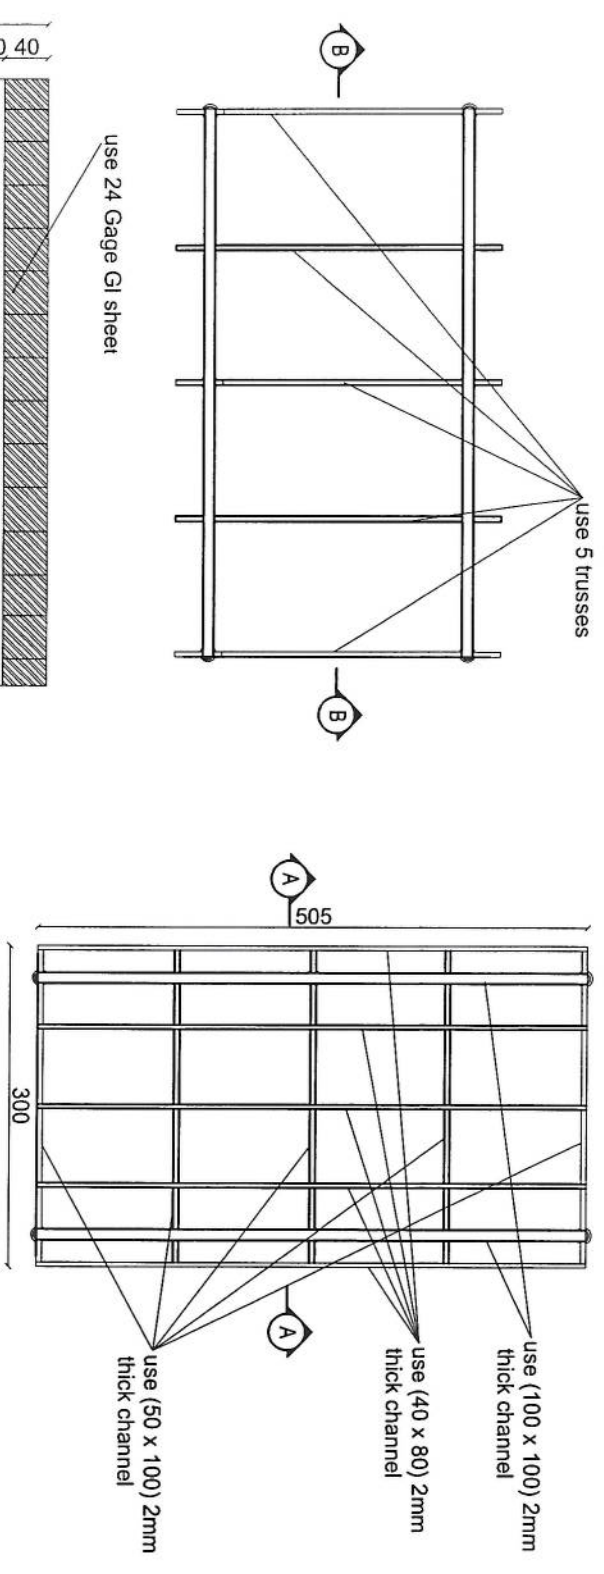

09

SUN SHELTER FOR GENERATOR

09

REF. A109

SCALE: 1/75

